

מישור אדומים

2018 רשימת זכוכית ויטרינה+דלת



1-44
47-58
60-108
110-112

מהדורה
תאריך
03/2018



טל. 050-4174005 נד"ל. ADRICHALUT@OKMAIL.CO.IL אתר. WWW.ADRICHALUT.COM



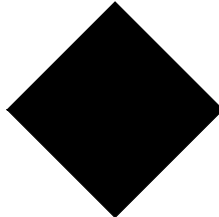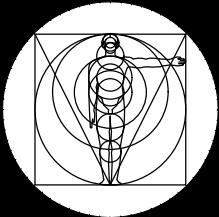


כרויקט **מישור אדומים**



מסכר	תאור רשימת אלומיניום	מידות	כמות
29	ויפרינה+ דלת	1015 / 400	1
30	ויפרינה+ דלת	915 / 400	2
31	ויפרינה+ דלת	695 / 400	2
32	ויפרינה+ דלת	1010 / 400	1
33	ויפרינה+ דלת	410 / 400	1
34	ויפרינה+ דלת	460 / 400	1
35	ויפרינה+ דלת	435 / 400	1
36	ויפרינה+ דלת	705 / 400	1
37	ויפרינה+ דלת	688 / 400	1
38	ויפרינה+ דלת	475 / 400	1
39	ויפרינה+ דלת	905 / 400	1
40	ויפרינה+ דלת	438 / 400	1
41	ויפרינה+ דלת	361 / 400	1
42	ויפרינה+ דלת	680 / 400	1
43	ויפרינה+ דלת	370 / 400	1
44	ויפרינה+ דלת	730 / 400	2
47	ויפרינה+ דלת	612 / 400	3
48	ויפרינה+ דלת	310 / 400	1
49	ויפרינה+ דלת	270 / 400	5
50	ויפרינה+ דלת	525 / 400	1
51	ויפרינה+ דלת	1063 / 400	1
52	ויפרינה+ דלת	245 / 400	1
53	ויפרינה+ דלת	325 / 400	1
54	ויפרינה+ דלת	555 / 400	1
55	ויפרינה+ דלת	550 / 400	1
56	ויפרינה+ דלת	397 / 400	1
57	ויפרינה+ דלת	720 / 400	1
מס'	שינויים		תאריך

מהדורה
תאריך
03/2018



טל. 050-4174005 מייל. ADRICHALUT@OKMAIL.CO.IL אתר. WWW.ADRICHALUT.COM

 

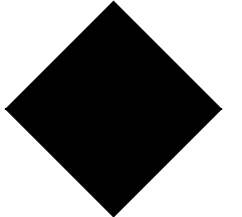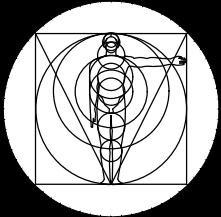

כרויקט מישור אדומים




מסכר	תאור רשימת אלומיניום	מידות	כמות
58	ויסרינה+ דלת	329 / 400	1
60	ויסרינה+ דלת	357 / 400	1
61	ויסרינה+ דלת	612 / 400	1
62	ויסרינה+ דלת	325 / 400	9
63	ויסרינה+ דלת	400 / 400	1
64	ויסרינה+ דלת	1161 / 400	1
65	ויסרינה+ דלת	755 / 400	1
66	ויסרינה+ דלת	735 / 400	1
67	ויסרינה+ דלת	755 / 400	1
68	ויסרינה+ דלת	1696 / 400	1
69	ויסרינה+ דלת	1647 / 400	1
70	ויסרינה+ דלת	335 / 400	9
71	ויסרינה+ דלת	2778 / 400	1
72	ויסרינה+ דלת	960 / 400	1
73	ויסרינה+ דלת	1998 / 400	1
74	ויסרינה+ דלת	385 / 400	7
75	ויסרינה+ דלת	340 / 400	1
76	ויסרינה+ דלת	365 / 400	1
77	ויסרינה+ דלת	1901 / 400	1
78	ויסרינה+ דלת	612 / 400	1
79	ויסרינה+ דלת	730 / 400	3
80	ויסרינה+ דלת	1770 / 400	1
81	ויסרינה+ דלת	945 / 400	1
82	ויסרינה+ דלת	950 / 400	2
83	ויסרינה+ דלת	775 / 400	2
84	ויסרינה+ דלת	1955 / 400	2
85	ויסרינה+ דלת	1320 / 400	1
86	ויסרינה+ דלת	735 / 400	1
מס'	שינויים		תאריך


מהדורה
תאריך
03/2018



טל. 050-4174005 נדיל. ADRICHALUT@OKMAIL.CO.IL אתר. WWW.ADRICHALUT.COM

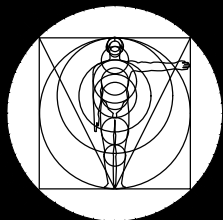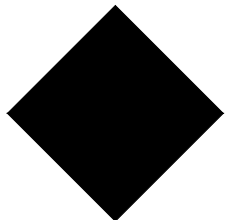 

	
	כרויקט מישור אדומים <table><tr><th>מספר</th><th>תאור רשימת אלומיניום</th><th>מידות</th><th>כמות</th></tr><tr><td>87</td><td>ויפרינה+ דלת</td><td>735 / 400</td><td>1</td></tr><tr><td>88</td><td>ויפרינה+ דלת</td><td>353 / 400</td><td>1</td></tr><tr><td>89</td><td>ויפרינה+ דלת</td><td>1242 / 400</td><td>1</td></tr><tr><td>90</td><td>ויפרינה+ דלת</td><td>1231 / 400</td><td>1</td></tr><tr><td>91</td><td>ויפרינה+ דלת</td><td>1776 / 400</td><td>1</td></tr><tr><td>92</td><td>ויפרינה+ דלת</td><td>877 / 400</td><td>1</td></tr><tr><td>93</td><td>ויפרינה+ דלת</td><td>1665 / 400</td><td>1</td></tr><tr><td>94</td><td>ויפרינה+ דלת</td><td>585 / 400</td><td>1</td></tr><tr><td>95</td><td>ויפרינה+ דלת</td><td>360 / 400</td><td>1</td></tr><tr><td>96</td><td>ויפרינה+ דלת</td><td>748 / 400</td><td>2</td></tr><tr><td>97</td><td>ויפרינה+ דלת</td><td>2270 / 400</td><td>1</td></tr><tr><td>98</td><td>ויפרינה+ דלת</td><td>1237 / 400</td><td>1</td></tr><tr><td>99</td><td>ויפרינה+ דלת</td><td>1829 / 400</td><td>1</td></tr><tr><td>100</td><td>ויפרינה+ דלת</td><td>3913 / 400</td><td>1</td></tr><tr><td>101</td><td>ויפרינה+ דלת</td><td>6284 / 400</td><td>1</td></tr><tr><td>102</td><td>ויפרינה+ דלת</td><td>2070 / 400</td><td>1</td></tr><tr><td>103</td><td>ויפרינה+ דלת</td><td>1385 / 400</td><td>1</td></tr><tr><td>104</td><td>ויפרינה+ דלת</td><td>3751 / 400</td><td>1</td></tr><tr><td>105</td><td>ויפרינה+ דלת</td><td>1095 / 400</td><td>1</td></tr><tr><td>106</td><td>ויפרינה+ דלת</td><td>728 / 400</td><td>1</td></tr><tr><td>107</td><td>ויפרינה+ דלת</td><td>755 / 400</td><td>2</td></tr><tr><td>108</td><td>ויפרינה+ דלת</td><td>727 / 400</td><td>1</td></tr><tr><td>110</td><td>ויפרינה+ דלת</td><td>1376 / 400</td><td>1</td></tr><tr><td>111</td><td>ויפרינה+ דלת</td><td>1659 / 400</td><td>1</td></tr><tr><td>112</td><td>ויפרינה+ דלת</td><td>722 / 400</td><td>2</td></tr><tr><td></td><td></td><td></td><td></td></tr><tr><td></td><td></td><td></td><td></td></tr><tr><td></td><td></td><td></td><td></td></tr><tr><td>מס'</td><td>שינויים</td><td></td><td>תאריך</td></tr></table>	מספר	תאור רשימת אלומיניום	מידות	כמות	87	ויפרינה+ דלת	735 / 400	1	88	ויפרינה+ דלת	353 / 400	1	89	ויפרינה+ דלת	1242 / 400	1	90	ויפרינה+ דלת	1231 / 400	1	91	ויפרינה+ דלת	1776 / 400	1	92	ויפרינה+ דלת	877 / 400	1	93	ויפרינה+ דלת	1665 / 400	1	94	ויפרינה+ דלת	585 / 400	1	95	ויפרינה+ דלת	360 / 400	1	96	ויפרינה+ דלת	748 / 400	2	97	ויפרינה+ דלת	2270 / 400	1	98	ויפרינה+ דלת	1237 / 400	1	99	ויפרינה+ דלת	1829 / 400	1	100	ויפרינה+ דלת	3913 / 400	1	101	ויפרינה+ דלת	6284 / 400	1	102	ויפרינה+ דלת	2070 / 400	1	103	ויפרינה+ דלת	1385 / 400	1	104	ויפרינה+ דלת	3751 / 400	1	105	ויפרינה+ דלת	1095 / 400	1	106	ויפרינה+ דלת	728 / 400	1	107	ויפרינה+ דלת	755 / 400	2	108	ויפרינה+ דלת	727 / 400	1	110	ויפרינה+ דלת	1376 / 400	1	111	ויפרינה+ דלת	1659 / 400	1	112	ויפרינה+ דלת	722 / 400	2													מס'	שינויים		תאריך	
מספר	תאור רשימת אלומיניום	מידות	כמות	
87	ויפרינה+ דלת	735 / 400	1	
88	ויפרינה+ דלת	353 / 400	1	
89	ויפרינה+ דלת	1242 / 400	1	
90	ויפרינה+ דלת	1231 / 400	1	
91	ויפרינה+ דלת	1776 / 400	1	
92	ויפרינה+ דלת	877 / 400	1	
93	ויפרינה+ דלת	1665 / 400	1	
94	ויפרינה+ דלת	585 / 400	1	
95	ויפרינה+ דלת	360 / 400	1	
96	ויפרינה+ דלת	748 / 400	2	
97	ויפרינה+ דלת	2270 / 400	1	
98	ויפרינה+ דלת	1237 / 400	1	
99	ויפרינה+ דלת	1829 / 400	1	
100	ויפרינה+ דלת	3913 / 400	1	
101	ויפרינה+ דלת	6284 / 400	1	
102	ויפרינה+ דלת	2070 / 400	1	
103	ויפרינה+ דלת	1385 / 400	1	
104	ויפרינה+ דלת	3751 / 400	1	
105	ויפרינה+ דלת	1095 / 400	1	
106	ויפרינה+ דלת	728 / 400	1	
107	ויפרינה+ דלת	755 / 400	2	
108	ויפרינה+ דלת	727 / 400	1	
110	ויפרינה+ דלת	1376 / 400	1	
111	ויפרינה+ דלת	1659 / 400	1	
112	ויפרינה+ דלת	722 / 400	2	
מס'	שינויים		תאריך	
מחדורה תאריך 03/2018	אדריכלות לאדריכלים שירותי גיבוי למשרדי אדריכלות טל. 050-4174005 מייל. ADRICHALUT@OKMAIL.CO.IL אתר. WWW.ADRICHALUT.COM	

 


פרויקט

מישור אדריכלים


לעיון
למכרז
לביצוע
שרטוט:
חני
בקר:
אשר:
קנ"מ: 1:50

מחדור
תאריך
03/18


מיקום
דלת כניסה למסחר מפלס 0.00 BC1 AB2 BC25,BC33,
תיאור
וישרינה סיקורית.חלק תחתון דלת מילום דו כנפית וזכוכית קבועה וחלק עליון זכוכית קבועה וביניהם קופסאת פח לשילום
משקור
כנף זכוכית בהלה
כנף
A זכוכית בידודית עובי לפי התקן שקופה LOWE B דלת זכוכית מחוסמת.
גמר

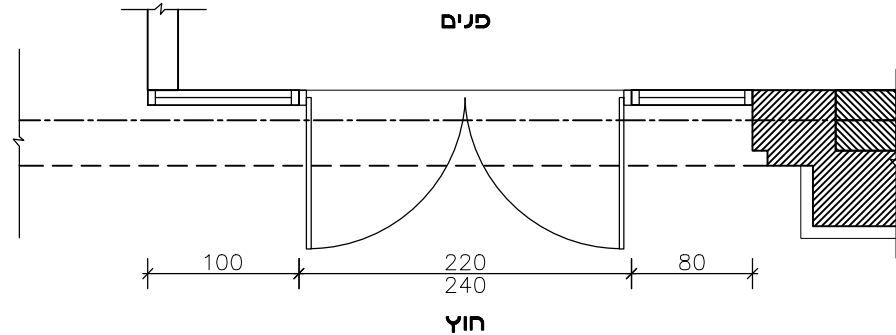

תכנית

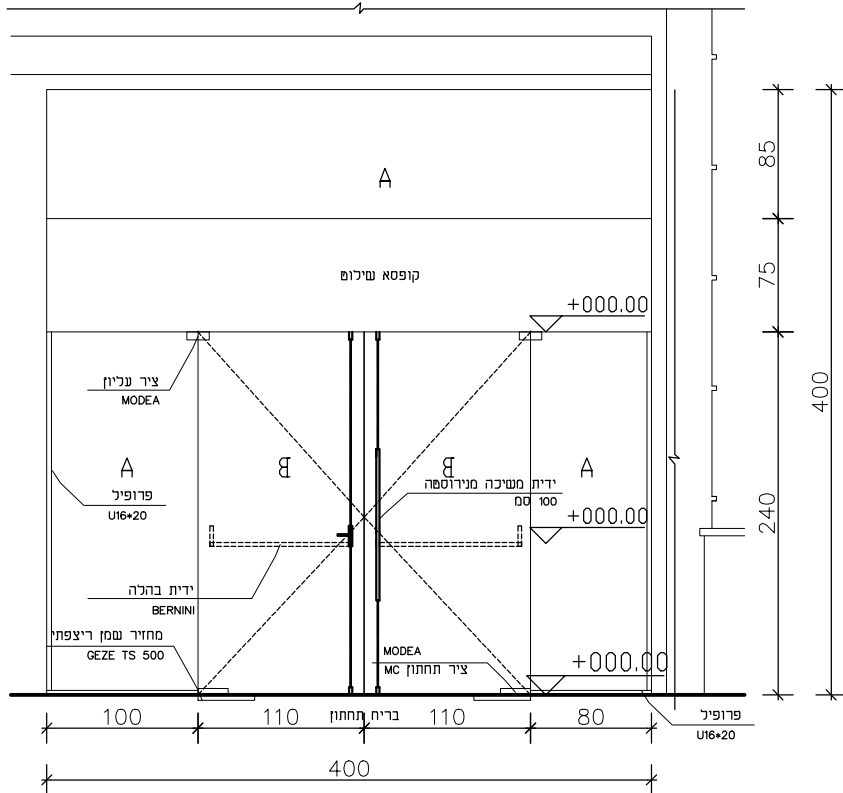

חדית

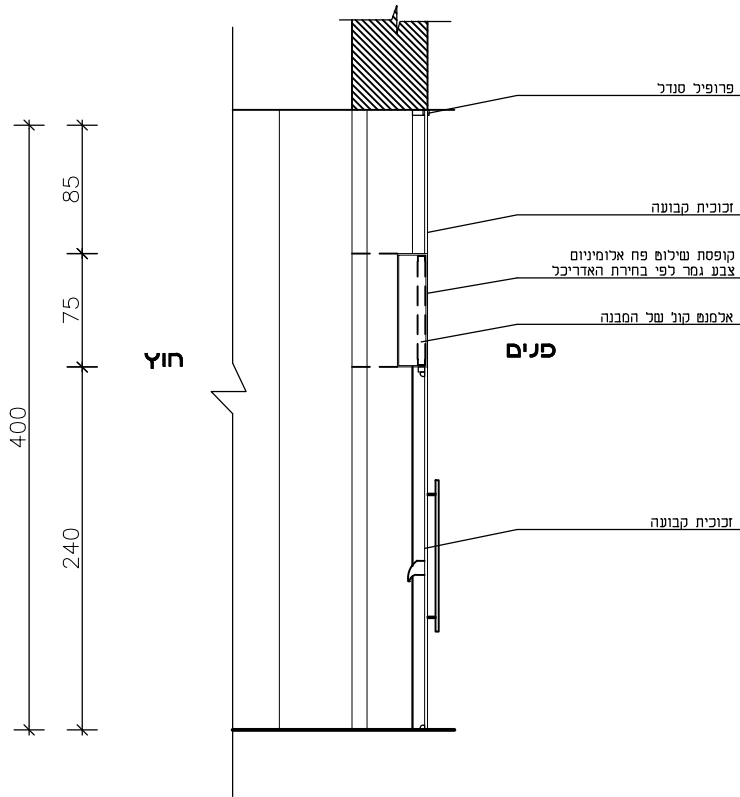

חתר

פרזול	כמות	4	חערות	יש לקרוא גליון זה יחד עם המפרט המיוחד.יש לאמת את כל המידות בשטח יש לקבל את אישורו המוקדם של האדריכל לגבי כל הפרופילים והפרזול לפני הביצוע מקום דלת משתנה לפי בחירת האדריכל
	מידות	400\400		
	מידות			
	מידות			



טל. 050-4174005 מייל. ADRICHALUT@OKMAIL.CO.L אתר. WWW.ADRICHALUT.COM



2
מחדורה
תאריך
03/18

T



חתר





חד'ת

פרזול	צירים ידיות מנעול שוונות	נעילה תחתונה קופסת שילוש פח אלומיניום בצבע גמר לפי בחירת האדריכל 75\400	12	כמות	דלת כניסה למסחר מפלס 0.00 ,BC3,BC7 BC13 ,BC14,BC20,BC21,BC7,BC23,BC24,AB1 BC2 AB16-AB15	מיקום
			610\400	מידות	ויפרינה סיקורית.חלק תחתון דלת זכוכית אוטומטית וזכוכית קבועה וחלק עליון זכוכית קבועה וביניהם קופסאת פח לשילוש	תיאור
				מידות		משקור
הערות	יש לקרוא גליון זה יחד עם המפרט המיוחד.יש לאמת את כל המידות בשטח יש לקבל את אישורו המוקדם של האדריכל לגבי כל הפרופילים והפרזול לפני הביצוע מקום דלת משתנה לפי בחירת האדריכל					
	A זכוכית בידודית עובי לפי התקן עקופה B LOWE דלת זכוכית מחוסמת.					כנה
						גמר




טל. 050-4174005 נד"ר. ADRICHALUT@OKMAIL.CO.L אתר. WWW.ADRICHALUT.COM

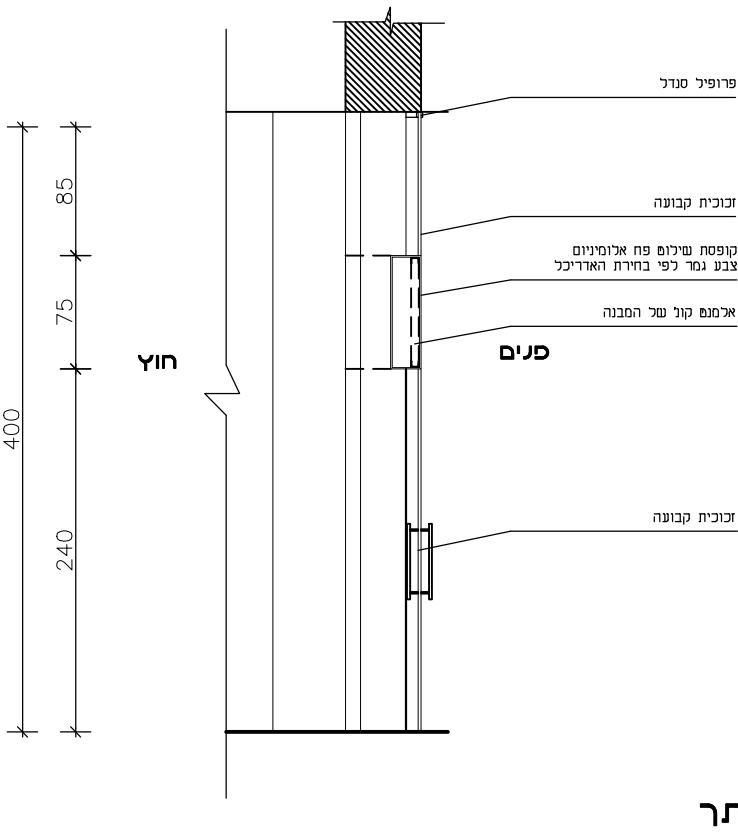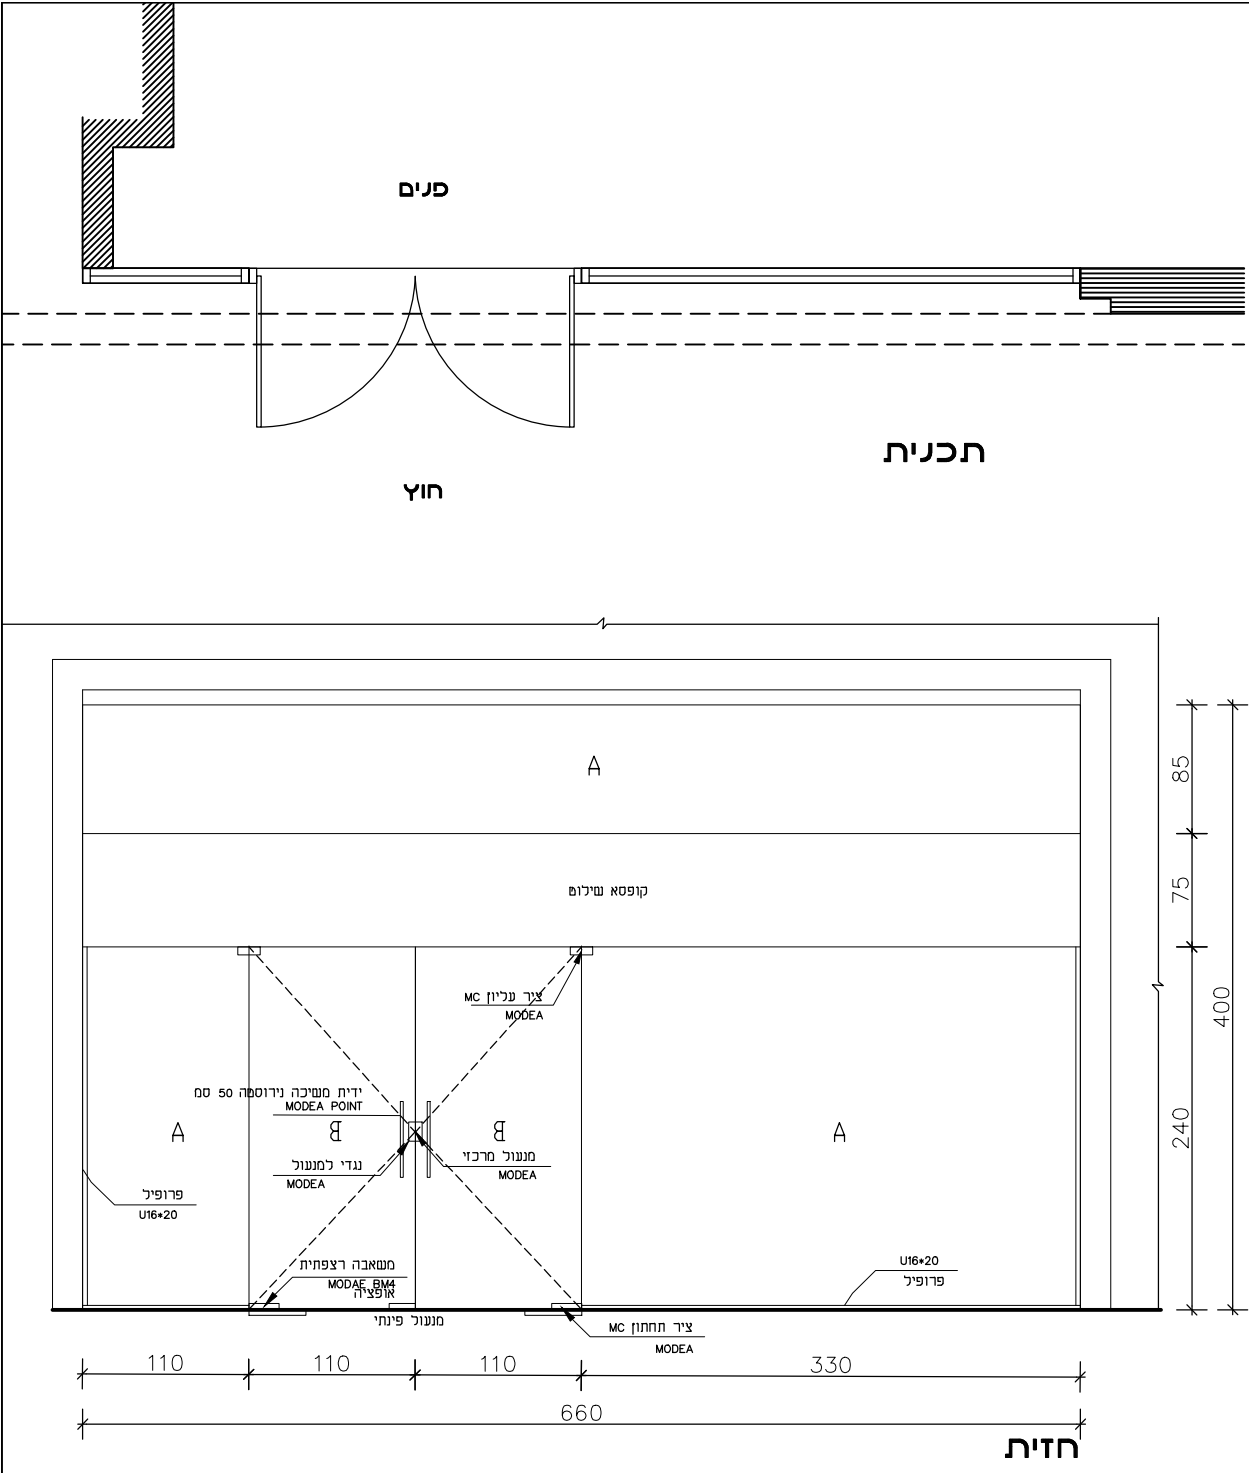

מיקום	דלת כניסה למסחר מפלס BC3 0.00		כמות	1	פרזול	צירים ידיות מנעול עונות	נעילה תחתונה קופסת שילוש פח אלומיניום בצבע גמר לפי בחירת האדריכל 75\400
	תיאור	ויטרינה סיקורית.חלק תחתון דלת דו כנפית וזכוכית קבועה וחלק עליון זכוכית קבועה וביניהם קופסאות פח לשילוש		מידות			
משקוף				מידות		חערות	יש לקרוא גליון זה יחד עם המפרט המיוחד.יש לאמת את כל המידות בשטח יש לקבל את אישורו המוקדם של האדריכל לגבי כל הפרופילים והפרזול לפני הביצוע מקום דלת משתנה לפי בחירת האדריכל
כנף	A זכוכית בידודית עובי לפי התקן שקופה B LOWE דלת זכוכית מחוסמת.						
גמר							
	  אדריכלות לאדריכלים שירותי גיבוי למשרדי אדריכלות טל. 050-4174005 מייל. ADRICHALUT@OKMAIL.CO.L אתר. WWW.ADRICHALUT.COM						



 

פרויקט

מישור אדריכלות

לעיון
למכרז
לביצוע
שרטוט:
בקר:
אשר:
קנ"מ:

1:50

מחדור
תאריך
03/18

מיקום

תיאור

משקור

כנ"מ

גמר

פרופיל סנדל

זכוכית קבועה

קופסת שילום פח אלומיניום
צבע גמר לפי בחירת האדריכל



אלמנט קוץ של חסבנה

פנים

זכוכית קבועה

חתר

חוץ

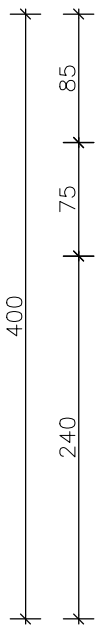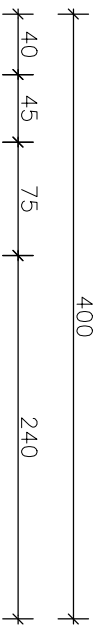


פנים

תכנית

חוץ


חזית

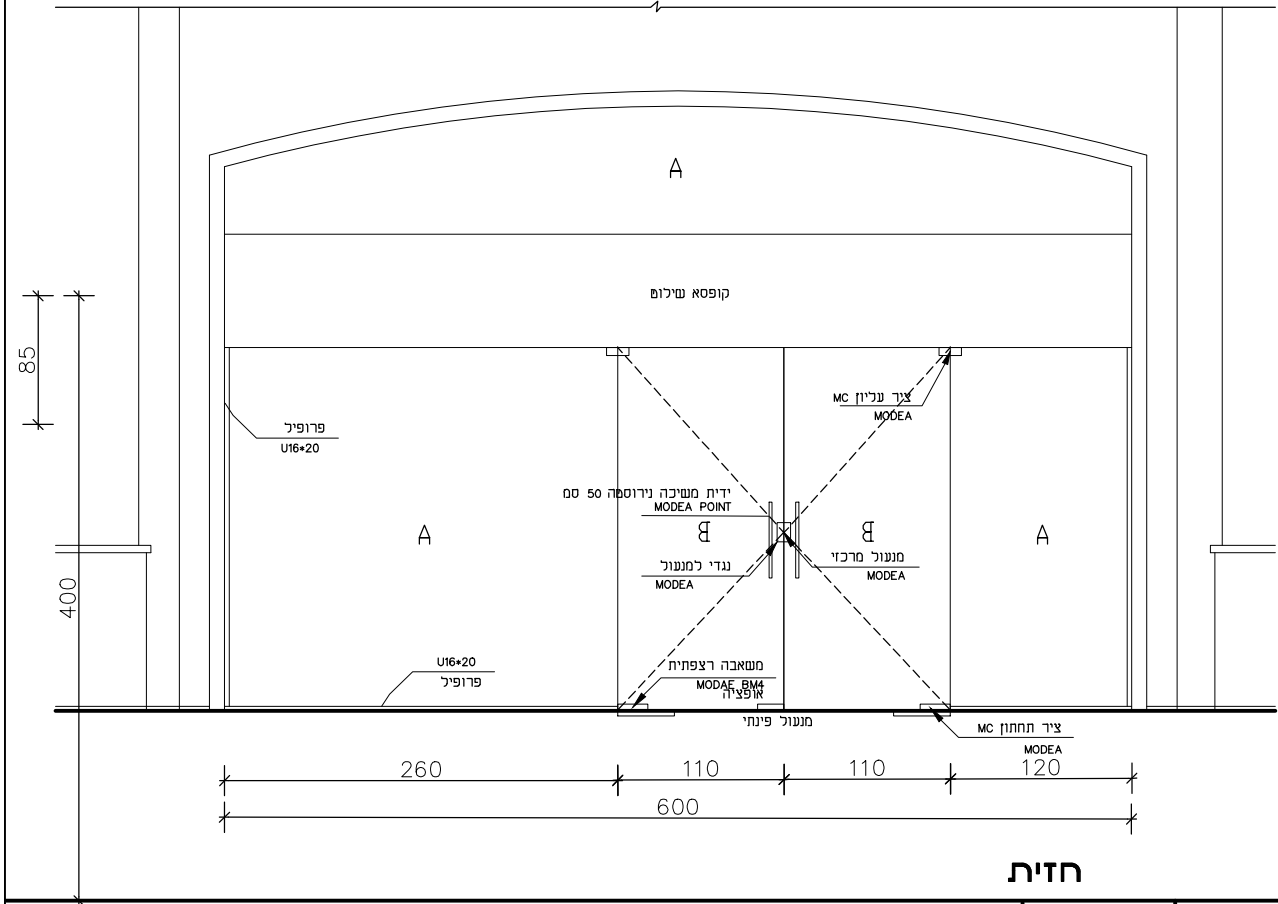

מיקום	דלת כניסה למסחר מפלס 0.00 BC5 ,BC17,BC22,BC23,BC4		כמות	5	פרזול	צירים ידיות מנעול שוונות	נעילה תחתונה קופסת שילום פח אלומיניום בצבע גמר לפי בחירת האדריכל 75\400
	תיאור	וימרינה סיקורית.חלק תחתון דלת דו כנפית וזכוכית קבועה וחלק עליון זכוכית קבועה וביניהם קופסאת פח לשילום		מידות			
משקוף			מידות		חערות		יש לקרוא גליון זה יחד עם המפרט המיוחד.יש לאמת את כל המידות בשטח יש לקבל את אישורו המוקדם של האדריכל לגבי כל הפרופילים והפרזול לפני הביצוע מקום דלת משתנה לפי בחירת האדריכל
כנף	A זכוכית בידודית עובי לפי התקן שקופה B LOWE דלת זכוכית מחוסמת.						
גמר							



טל. 050-4174005 מייל. ADRICHALUT@OKMAIL.CO.L אתר. WWW.ADRICHALUT.COM

 

פרויקט

מישור אדריכלים

לעיון

למכרז

לביצוע

שרטוט:

בקר:

אשר:

קני' מי: 1: 50

מחדור 2
תאריך
03/18


מיקום

תיאור

משקור


כנר

גמר

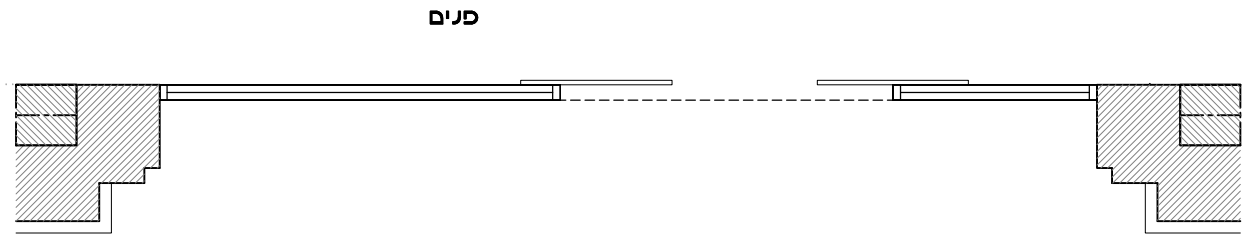


תכנית

חוץ

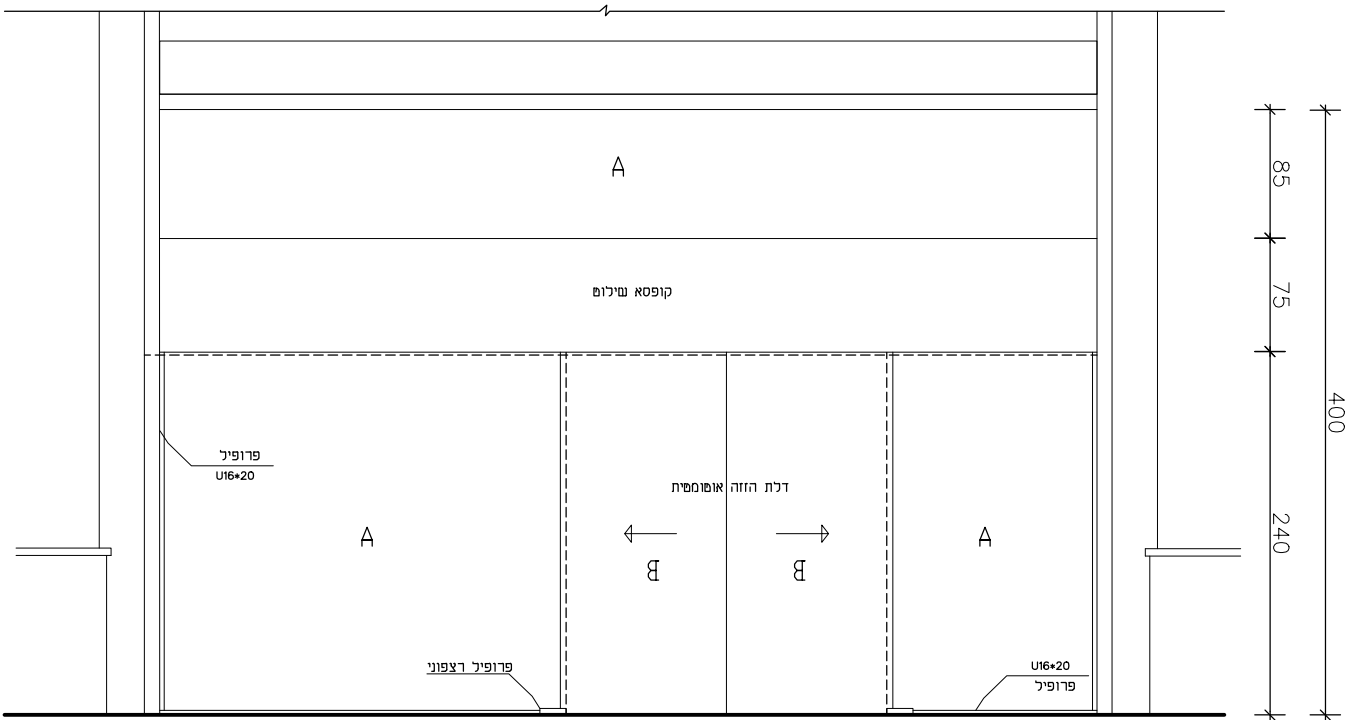

חזית

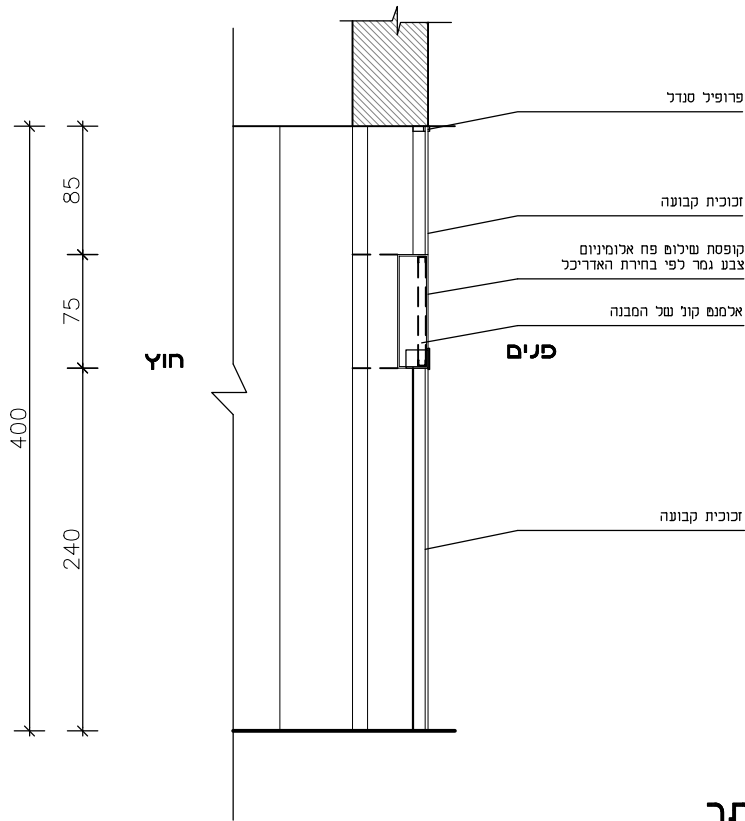


חתר

פרזול	צירים ידיות מנעול שונות	נעילה תחתונה קופסת שילום פח אלומיניום בצבע גמר לפי בחירת האדריכל 75\400	5	כמות	דלת כניסה למסחר מפלס 0.00 BC5 AB1 AB10 BC19,BC22	מיקום
			620\400	מידות	וישרינה סיקורית.חלק תחתון דלת זכוכית אוטומטית וזכוכית קבועה וחלק עליון זכוכית קבועה וביניהם קופסאת פח לשילום	תיאור
				מידות		משקוף
חערות		יש לקרוא גליון זה יחד עם המפרט המיוחד.יש לאמת את כל המידות בשטח יש לקבל את אישורו המוקדם של האדריכל לגבי כל הפרופילים והפרזול לפני הביצוע מקום דלת משתנה לפי בחירת האדריכל				
					A זכוכית בידודית עובי לפי התקן שקופה B LOWE דלת זכוכית מחוסמת.	כנף
						גמר



טל. 050-4174005 מייל. ADRICHALUT@OKMAIL.CO.L אתר. WWW.ADRICHALUT.COM

 

פרויקט

מישור אדריכלים

לעיון
למכרז
לביצוע
שרטוט:
בקר:
אישר:
קנ"מ: 1:50

2
מחדור
תאריך
03/18


מיקום

תיאור

משקור

כנר


גמר

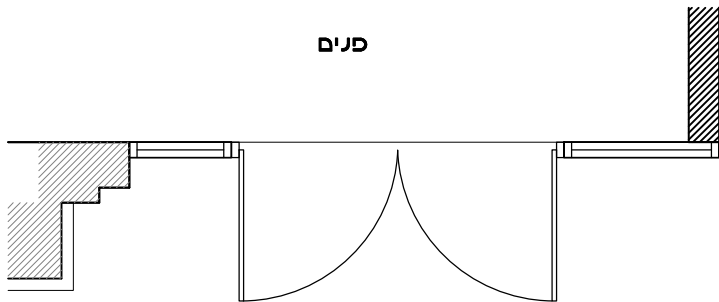

תכנית

פנים

חוץ

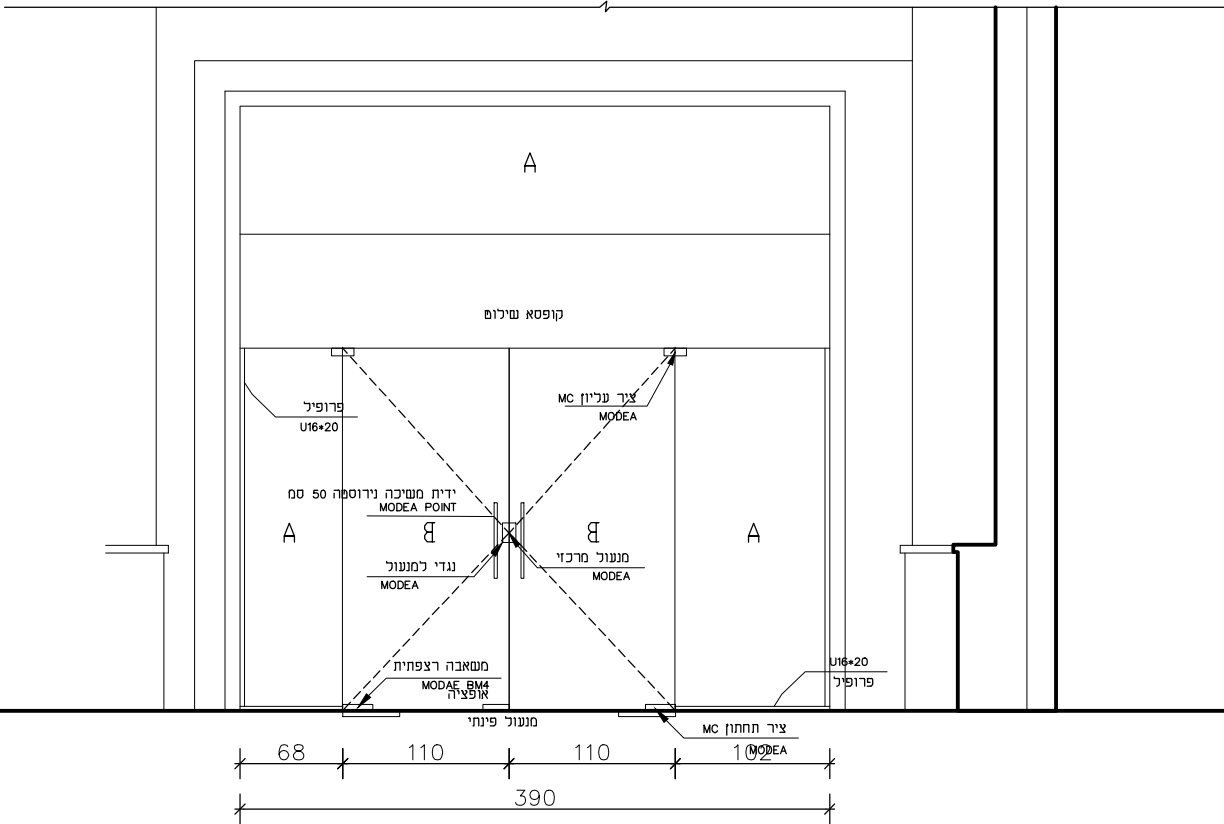

חזית

חוץ

חתר

פרזול	צירים ידיות מנעול עונות	נעילה תחתונה קופסת שילום פח אלומיניום בצבע גמר לפי בחירת האדריכל 75\400	כמות	2	דלת כניסה למסחר מפלס 0.00 BC12, BC6
			מידות	390\400	
חערות		יש לקרוא גליון זה יחד עם המפרט המיוחד. יש לאמת את כל המידות בשטח יש לקבל את אישורו המוקדם של האדריכל לגבי כל הפרופילים והפרזול לפני הביצוע מקום דלת משתנה לפי בחירת האדריכל	מידות		וישרינה. סיקורית. חלק תחתון דלת דו כנפית וזכוכית קבועה וחלק עליון זכוכית קבועה וביניהם קופסאות פח לשילום
					A זכוכית בידודית עובי לפי התקן שקופה B LOWE דלת זכוכית מחוסמת.
					גמר



טל. 050-4174005 נ"י. L.CO.L.ADRICHALUT@OKMAIL. אתר. WWW.ADRICHALUT.COM




03/18

גמר



הערות



 

פרויקט

מישור אדריכלים

לעיון
למכרז
לביצוע
שרטוט:
בקר:
אשר:
קנ"מ:

1: 50

מחדור
תאריך
03/18


מיקום

תיאור

משקור


כנר

גמר

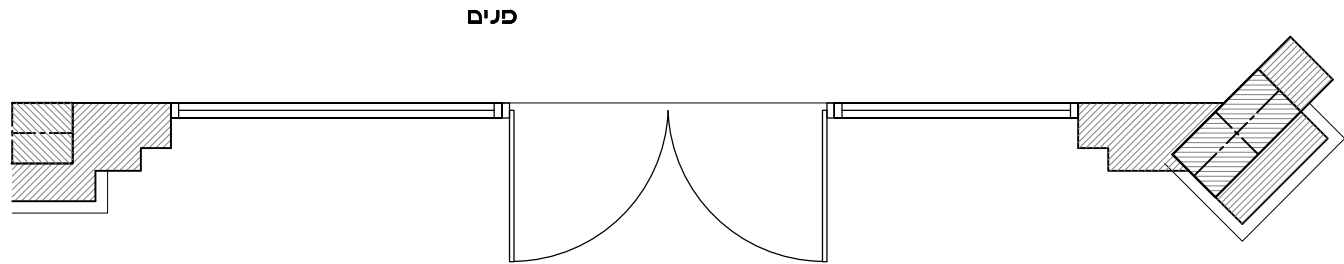


חוץ

תכנית

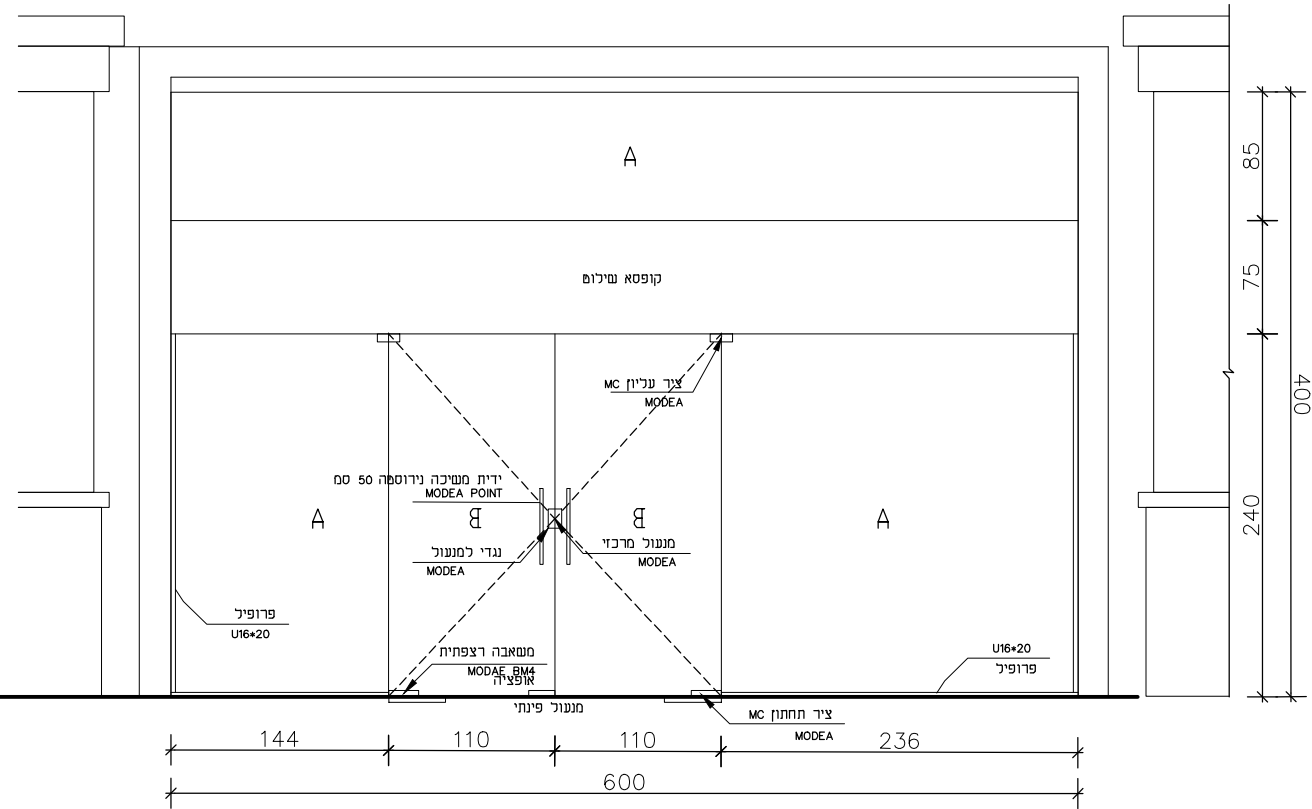

חזית

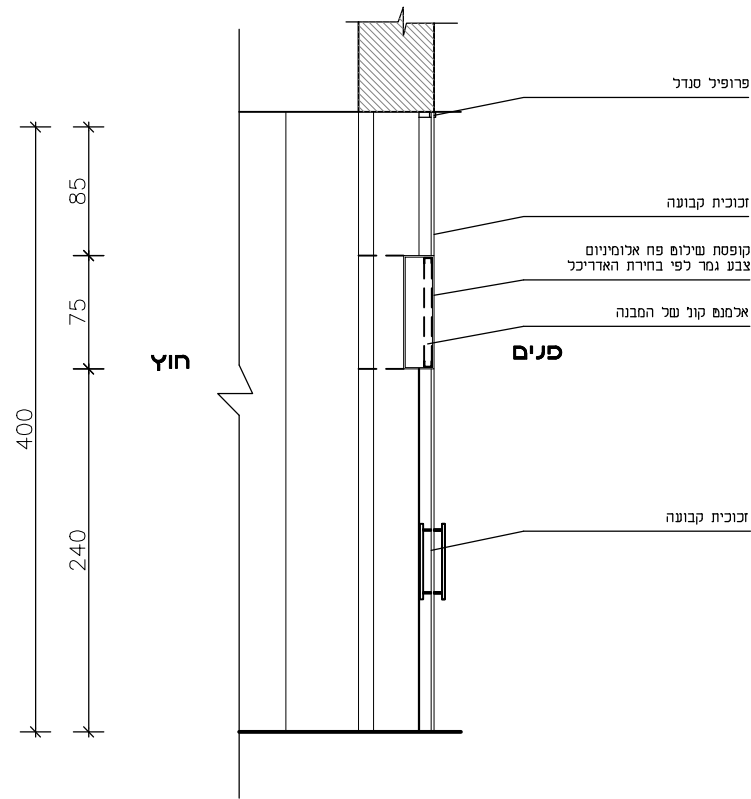

חתר

מיקום	דלת כניסה למסחר מפלס 0.00 AB9 BC9 AB10*2		כמות	4
	וישרינה סיקורית.חלק תחתון דלת דו כנפית וזכוכית קבועה וחלק עליון זכוכית קבועה וביניהם קופסאת פח לשילום		מידות	600\400
תיאור			מידות	
משקוף			הערות	
כנף	A זכוכית בידודית עובי לפי התקן שקופה B LOWE דלת זכוכית מחוסמת.			
גמר				
		נעילה תחתונה קופסת שילום פח אלומיניום בצבע גמר לפי בחירת האדריכל 75\400		



טל. 050-4174005 מייל. ADRICHALUT@OKMAIL.CO.L אתר. WWW.ADRICHALUT.COM



1:50 קנ"ח:

2
מחדורה
תאריך
03/18

מיקום

דלת כניסה למסחר מפלס BC10, BC16,	מיקום
----------------------------------	-------

וישרינה סיקורית. חלק תחתון דלת דו כנפית וזכוכית קבועה וחלק עליון זכוכית קבועה וביניהם קופסאת פח למילוט	תיאור
---	---------------------


משקור

בנה A זכויות בידודית עובי לפי התקן עקופה B LOWE B דלת זכויות מחוסמת.


גמר




מ"ל. 050-4174005 מ"י"ל. ADRICHALUT@OKMAIL.CO.L א"ד"ר. WWW.ADRICHALUT.COM

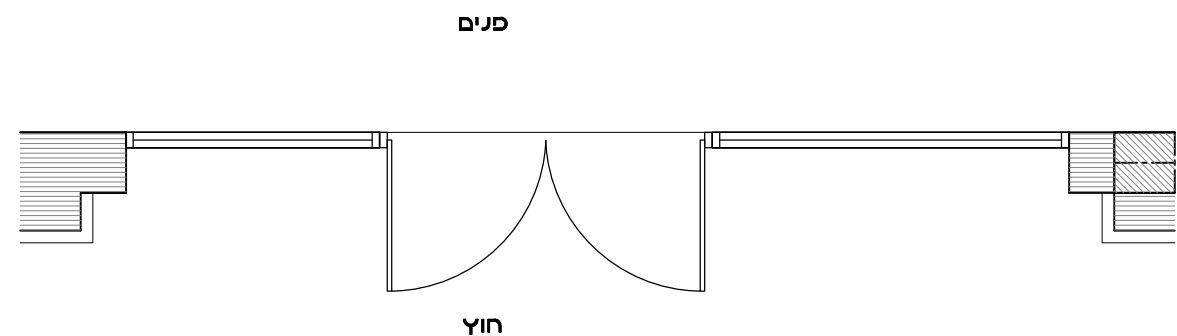


תכנית

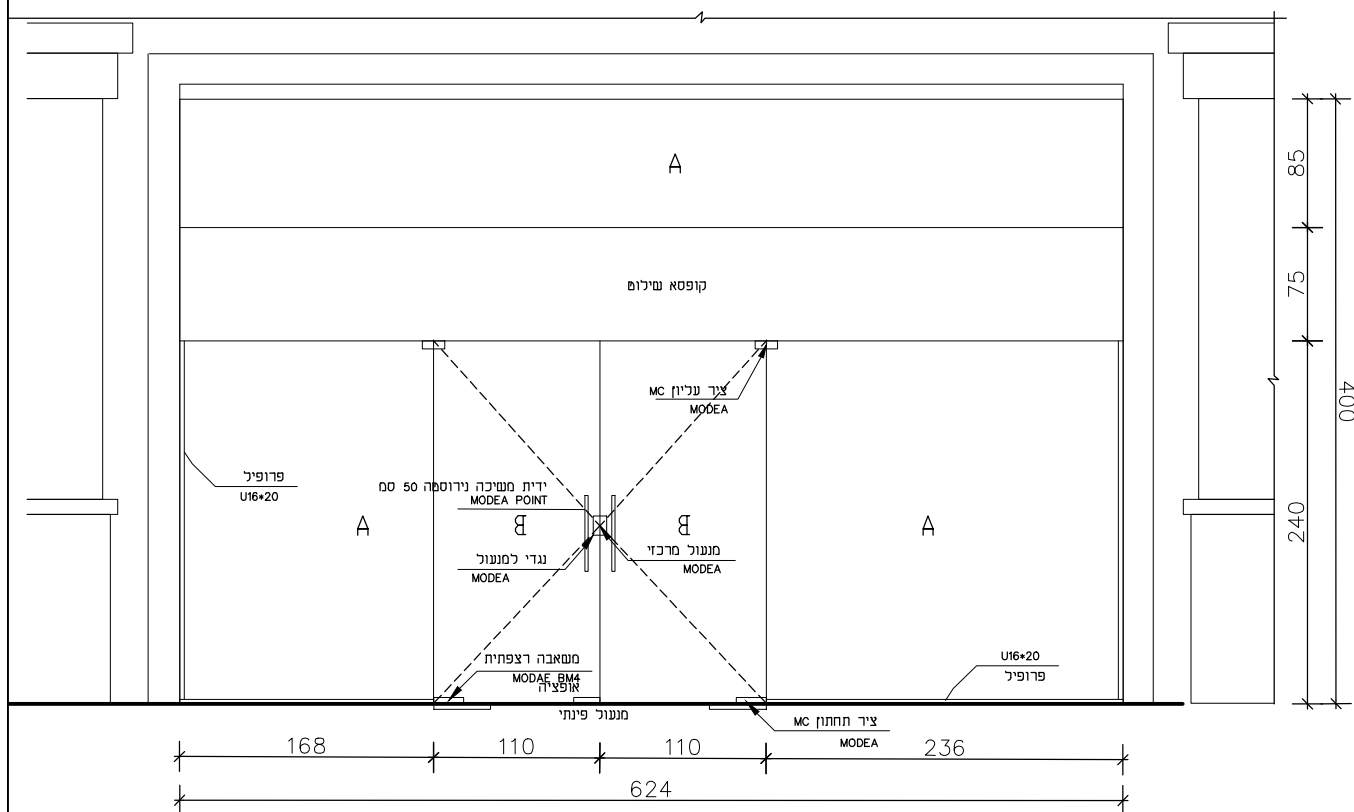

חדית

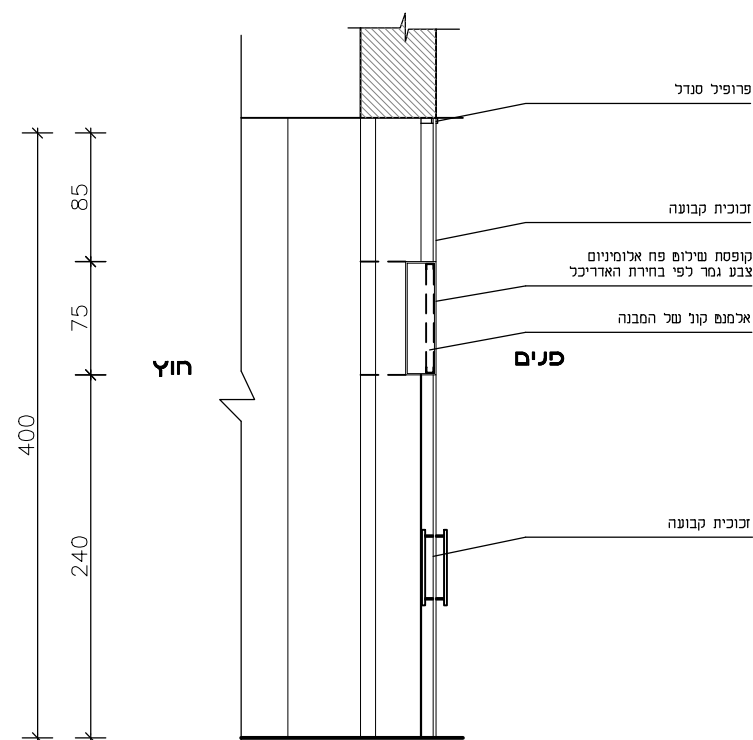

חתך

 

פרויקט

מישור אדריכלים

לעיון
למכרז
לביצוע
שרטוט: חני
בקר:
אשר:
קנ"מ: 1:50

מחדור
תאריך
03/18


מיקום

תיאור


משקור

כנר


גמר

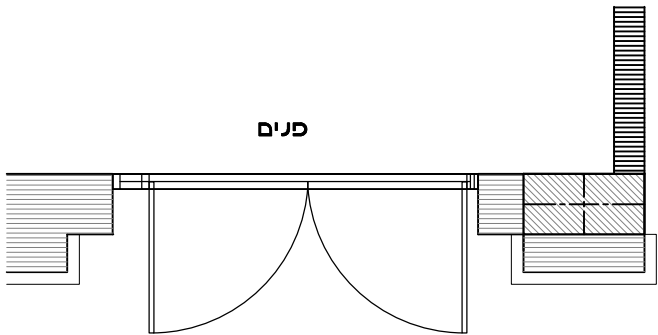

תכנית

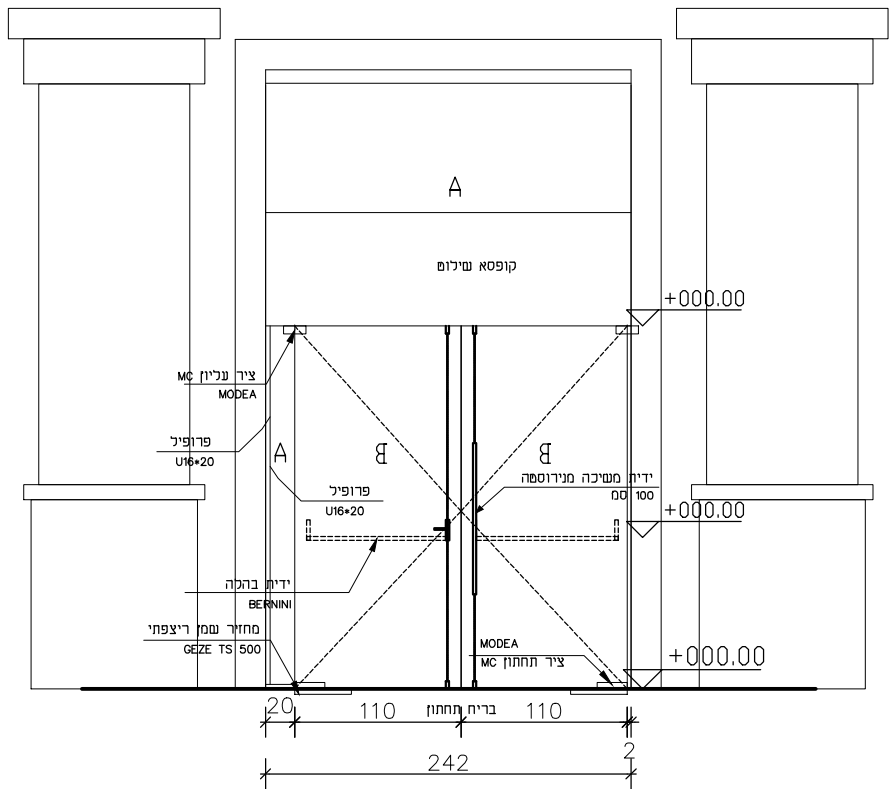

חזית

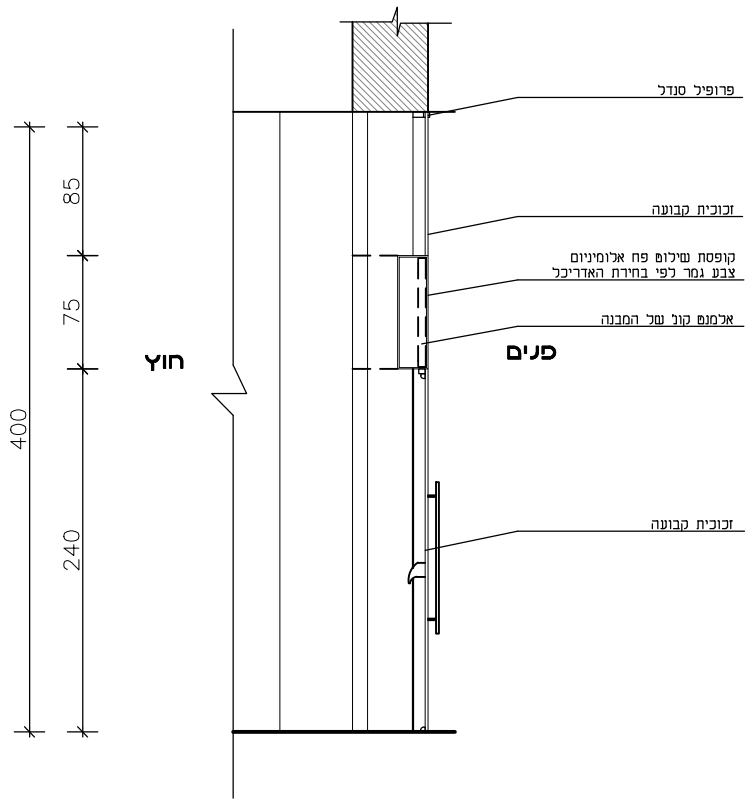


חתר

דלת כניסה למסחר מפלס BC10 0.00	כמות	1	פרזול	צירים ידיות מנעול עונות	ידיות בהלה מסוג DORMA בצד הפנימי, בצד החיצוני ידית אופקית. נעילת לילה משאבה הידראולית, מעצורים ברצפה, פיקוד אלקטרוני. ממוקמת בגובה ידית בהלה. קופסת שילוש פח אלומיניום בצבע גמר לפי בחירת האדריכל 75\400
ויסרינה סיקורית. חלק תחתון דלת מילוש דו כנפית וזכוכית קבועה וחלק עליון זכוכית קבועה וביניהם קופסאת פח לשילוש	מידות	242\400	חערות		יש לקרוא גליון זה יחד עם המפרט המיוחד. יש לאמת את כל המידות בשטח יש לקבל את אישורו המוקדם של האדריכל לגבי כל הפרופילים והפרזול לפני הביצוע מקום דלת משתנה לפי בחירת האדריכל
כנף זכוכית בהלה	מידות				
A זכוכית בידודית עובי לפי התקן שקופה B LOWE דלת זכוכית מחוסמת.	מידות				
	מידות				



טל. 050-4174005 נ"י. L.CO.L.ADRICHALUT@OKM אתר. WWW.ADRICHALUT.COM

 

פרויקט

מישור אדריכלים

לעיון
למכרז
לביצוע
שרטוט:
בקר:
אשר:
קנ"מ: 1:50


מחדור
תאריך
03/18

מיקום
דלת כניסה למסחר מפלס 0.00 BC11
תיאור
וישרינה סיקורית. חלק תחתון דלת דו כנפית וזכוכית קבועה וחלק עליון זכוכית קבועה
משקור
A זכוכית בידודית עובי לפי התקן שקופה B LOWE דלת זכוכית מחוסמת.
כנר
גמר



תכנית

חוץ

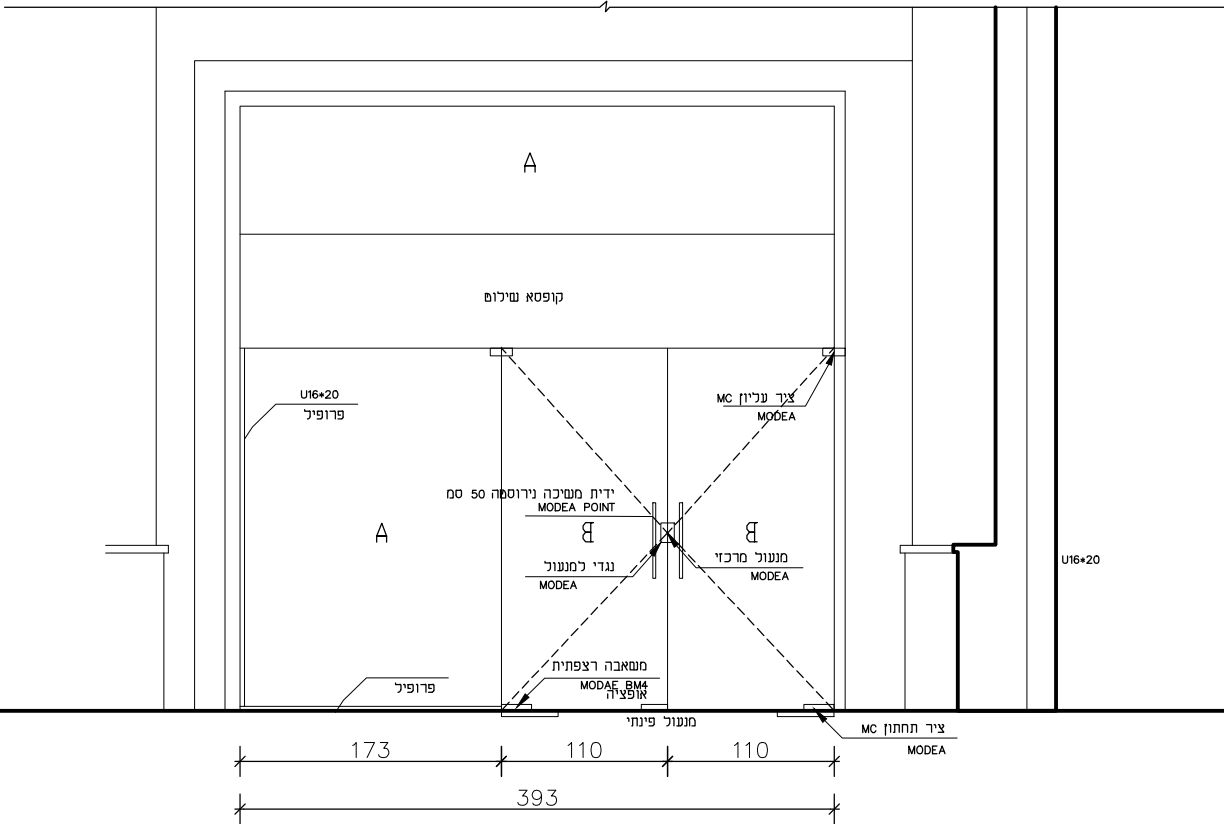

חזית

חוץ

חתך

פרזול	צירים ידיות מנעול עונות	נעילה תחתונה קופסת שילום פח אלומיניום בצבע גמר לפי בחירת האדריכל 75\400
כמות	1	דלת כניסה למסחר מפלס 0.00 BC11
מידות	393\400	וישרינה סיקורית. חלק תחתון דלת דו כנפית וזכוכית קבועה וחלק עליון זכוכית קבועה
מידות		
משקור		
כנר		A זכוכית בידודית עובי לפי התקן שקופה B LOWE דלת זכוכית מחוסמת.
גמר		



אדריכלות לאדריכלים
שירותי גיבוי למשרדי אדריכלות

טל. 050-4174005 מייל. ADRICHALUT@OKMAIL.CO.L אתר. WWW.ADRICHALUT.COM




1:50 קנ"ח:

03/18

T



 


פרויקט

מישור אדריכלים

לעיון
למכרז
לביצוע
שרטוט:
בקר:
אשר:
קנ"מ: 1:50


מחדור
תאריך
03/18

מיקום
דלת כניסה למסחר מפלס 0.00 BC14
תיאור
וישרינה סיקורית. חלק תחתון דלת דו כנפית וזכוכית קבועה וחלק עליון זכוכית קבועה
משקור
A זכוכית בידודית עובי לפי התקן שקופה B LOWE דלת זכוכית מחוסמת.
כנר
גמר

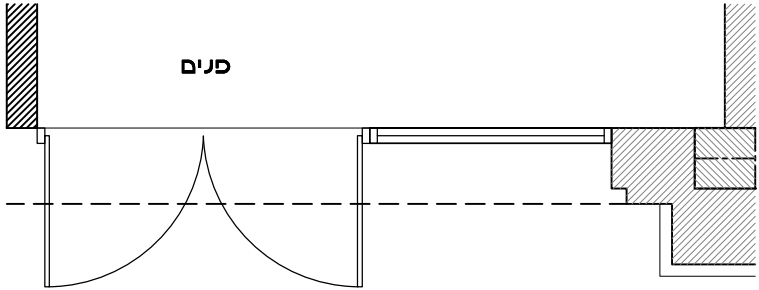


תכנית

חוץ

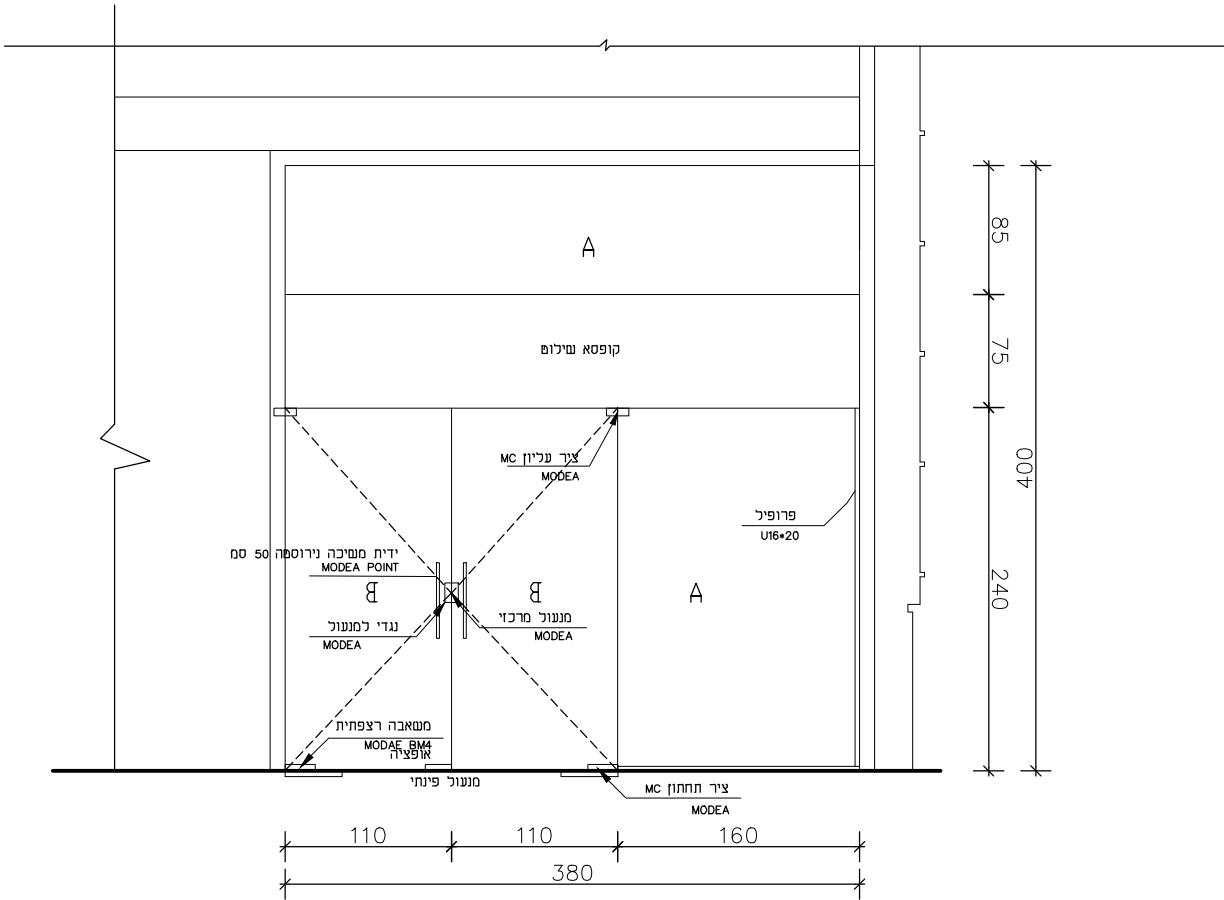

חזית

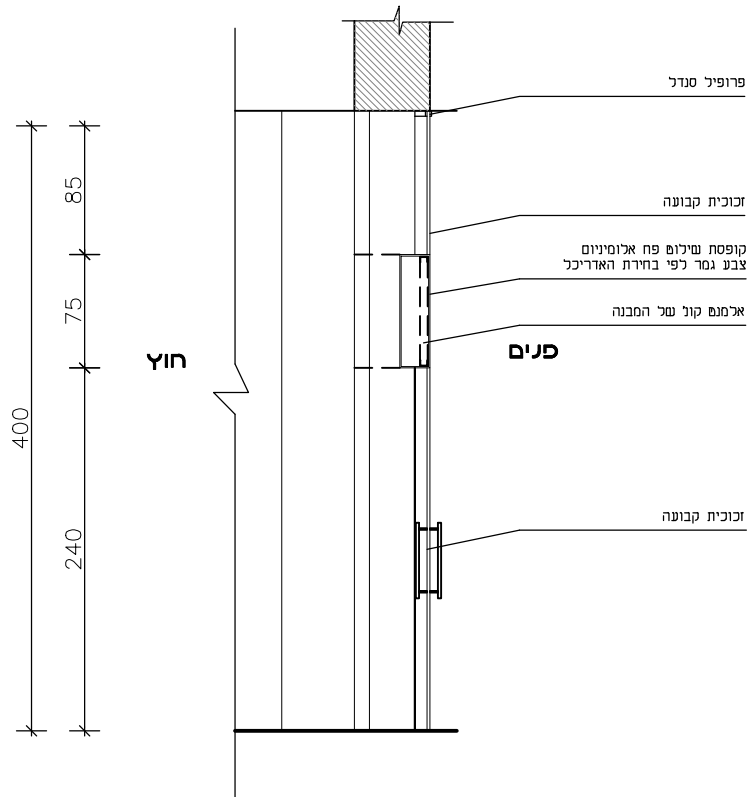


חתר

פרזול	צירים ידיות מנעול עונות	נעילה תחתונה קופסת שילום פח אלומיניום בצבע גמר לפי בחירת האדריכל 75\400	1	כמות	דלת כניסה למסחר מפלס 0.00 BC14
			380\400	מידות	וישרינה סיקורית. חלק תחתון דלת דו כנפית וזכוכית קבועה וחלק עליון זכוכית קבועה
חערות		יש לקרוא גליון זה יחד עם המפרט המיוחד. יש לאמת את כל המידות בשטח יש לקבל את אישורו המוקדם של האדריכל לגבי כל הפרופילים והפרזול לפני הביצוע מקום דלת משתנה לפי בחירת האדריכל		מידות	



טל. 050-4174005 מייל. ADRICHALUT@OKMAIL.CO.L אתר. WWW.ADRICHALUT.COM

 


פרויקט

מישור אדריכלים


לעיון
למכרז
לביצוע
שרטוט:
בקר:
אשר:
קנ"מ: 1:50

מחדור
תאריך
03/18


מיקום
דלת כניסה למסחר מפלס 0.00 BC25,BC51
תיאור
וישרינה סיקורית.חלק תחתון דלת מילוש דו כנפית זכוכית קבועה וחלק עליון זכוכית קבועה וביניהם קופסאת פח לשילוש
משקור
כנף זכוכית בהלה
כנף
A זכוכית בידודית עובי לפי התקן שקופה B LOWE דלת זכוכית מחוסמת.
גמר

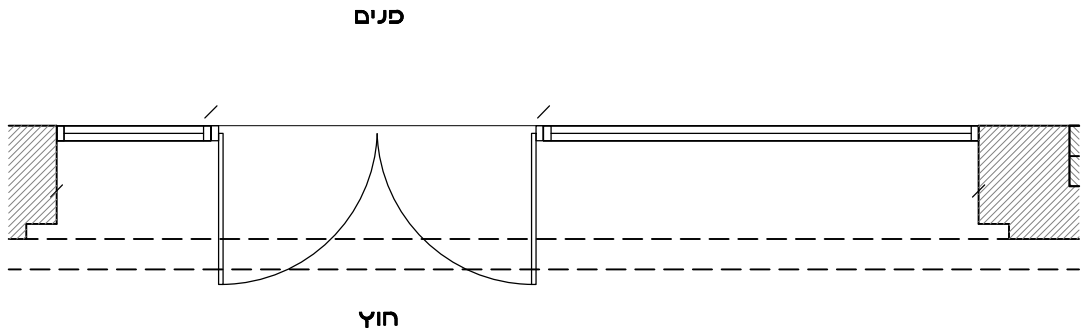

תכנית

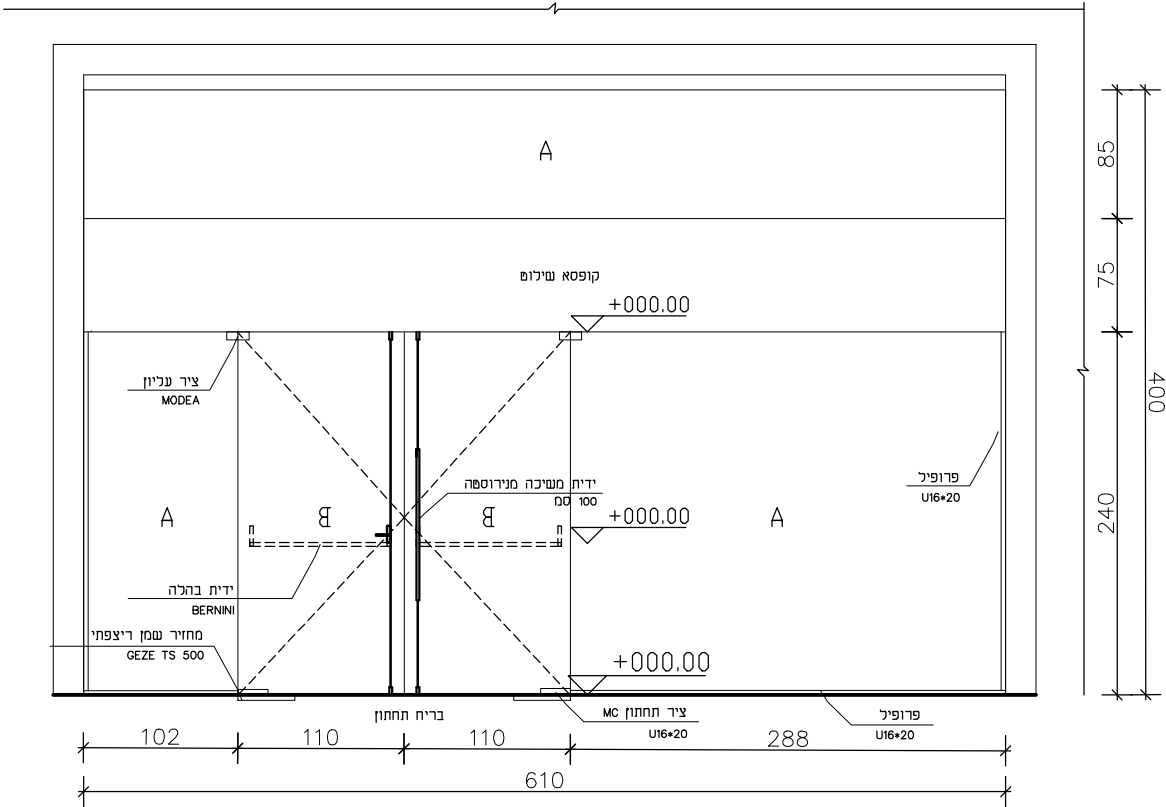

חזית

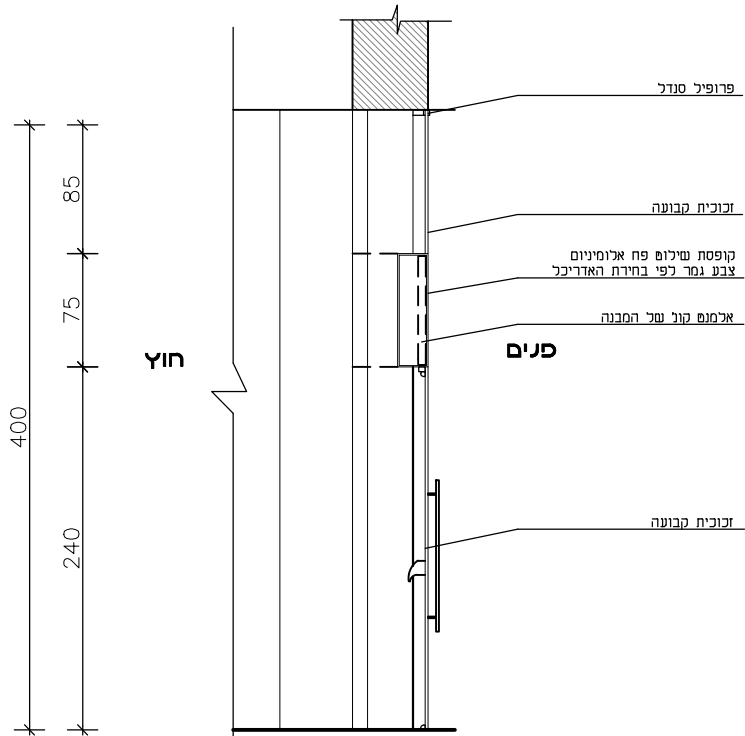


חתר

פרזול	2	כמות	דלת כניסה למסחר מפלס 0.00 BC25,BC51	
	610\400	מידות	וישרינה סיקורית.חלק תחתון דלת מילוש דו כנפית זכוכית קבועה וחלק עליון זכוכית קבועה וביניהם קופסאת פח לשילוש	
חערות		מידות	כנף זכוכית בהלה	
			A זכוכית בידודית עובי לפי התקן שקופה B LOWE דלת זכוכית מחוסמת.	
יש לקרוא גליון זה יחד עם המפרט המיוחד.יש לאמת את כל המידות בשטח יש לקבל את אישורו המוקדם של האדריכל לגבי כל הפרופילים והפרזול לפני הביצוע מקום דלת משתנה לפי בחירת האדריכל				



טל. 050-4174005 מייל. ADRICHALUT@OKMAIL.CO.L אתר. WWW.ADRICHALUT.COM

 


פרויקט

מישור אדריכלים

לעיון
למכרז
לביצוע
שרטוט:
בקר:
אשר:
קני' מי: 1:50

מחדור
תאריך
03/18


מיקום
דלת כניסה למסחר מפלס BC16 0.00
תיאור
וישרינה סיקורית. חלק תחתון דלת דו כנפית וזכוכית קבועה וחלק עליון זכוכית קבועה
משקור
כנר
A זכוכית בידודית עובי לפי התקן שקופה B LOWE דלת זכוכית מחוסמת.
גמר

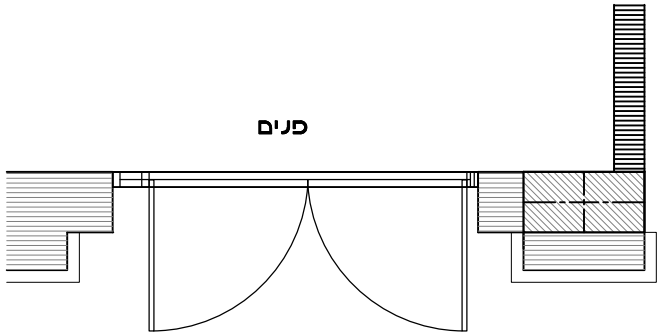

פנים


חוץ

תכנית

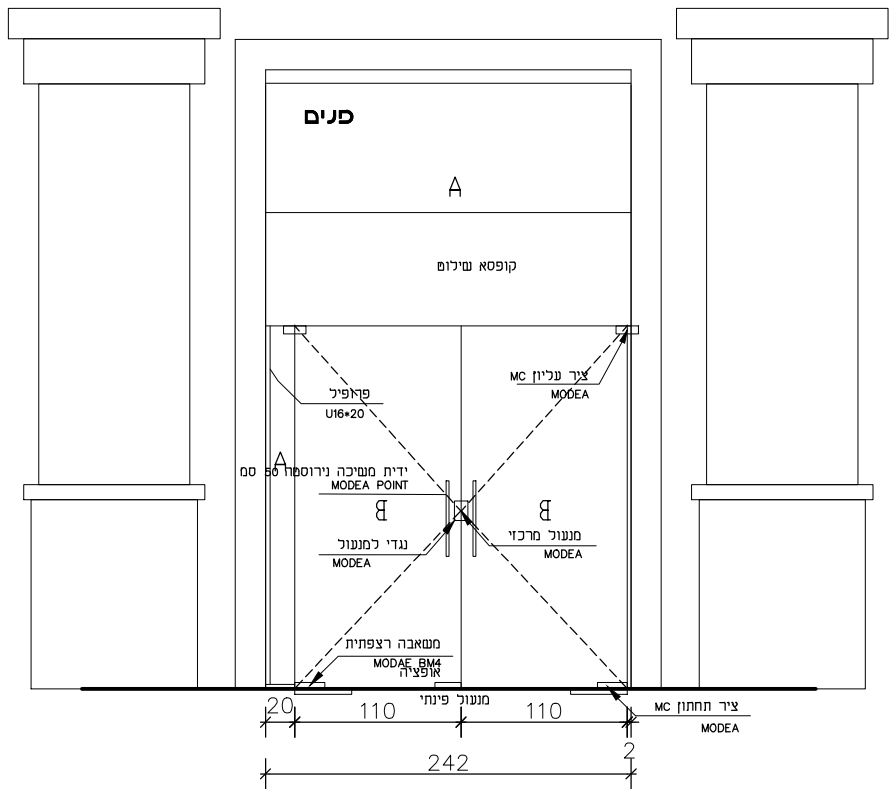

85
75
400
240
20
110
110
242
2

חזית

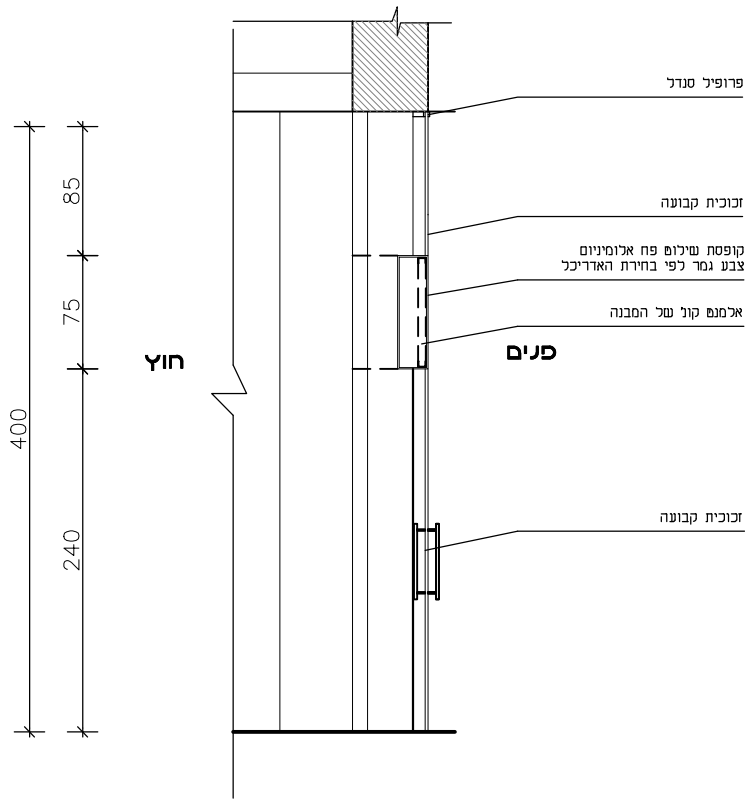

חוץ


חתר

פרזול	צירים ידיות מנעול עונות	נעילה תחתונה קופסת שילום פח אלומיניום בצבע גמר לפי בחירת האדריכל 75\400
כמות	1	דלת כניסה למסחר מפלס BC16 0.00
מידות	242\400	וישרינה סיקורית. חלק תחתון דלת דו כנפית וזכוכית קבועה וחלק עליון זכוכית קבועה
מידות		וביניהם קופסאות פח לשילום
משקור		
כנר		A זכוכית בידודית עובי לפי התקן שקופה B LOWE דלת זכוכית מחוסמת.
גמר		



אדריכלות לאדריכלים
שירותי גיבוי למשרדי אדריכלות

טל. 050-4174005 מייל. ADRICHALUT@OKMAIL.CO.L אדור. WWW.ADRICHALUT.COM

 



פרויקט

מישור אדריכלים

לעיון
למכרז
לביצוע
שרטוט:
בקר:
אשר:
קנ"מ: 1:50

מחדור
תאריך
03/18


מיקום
תיאור
משקור
כנר
גמר

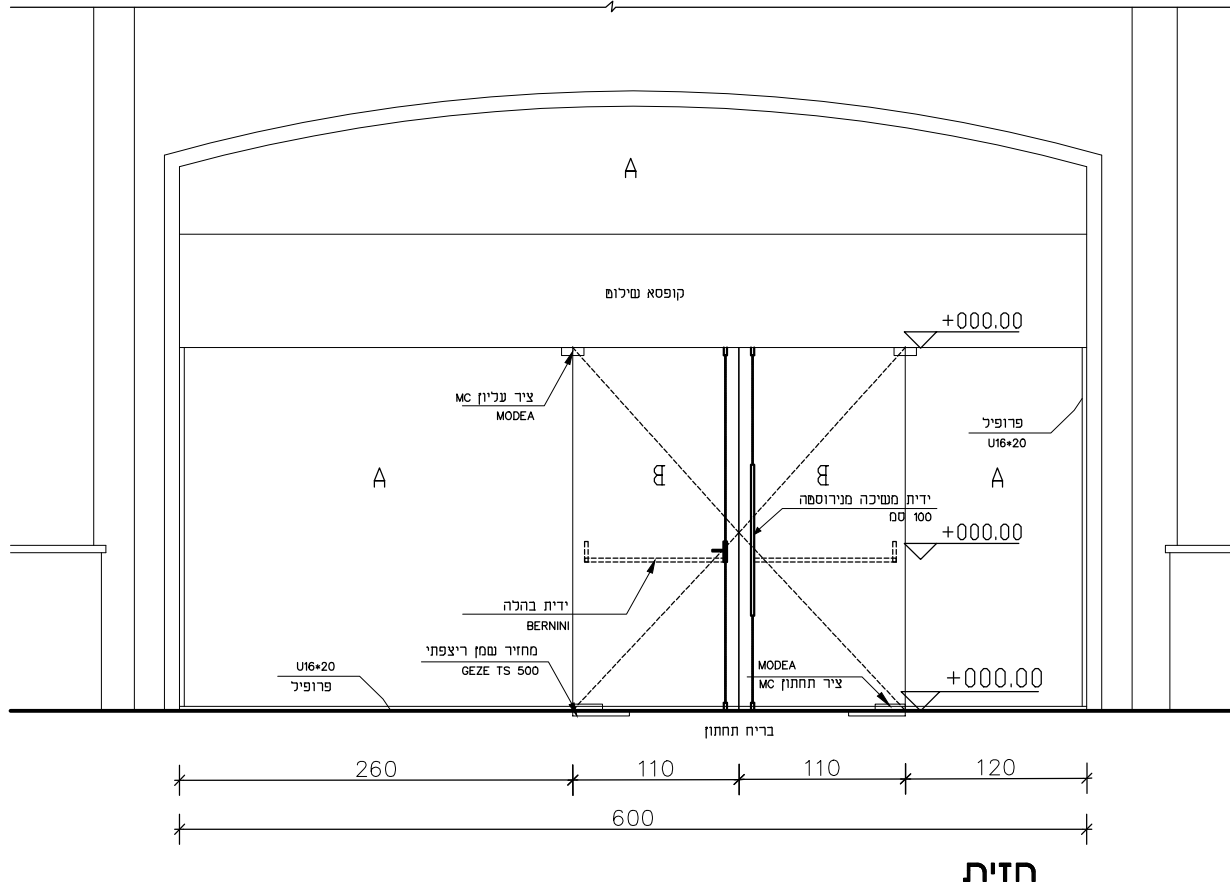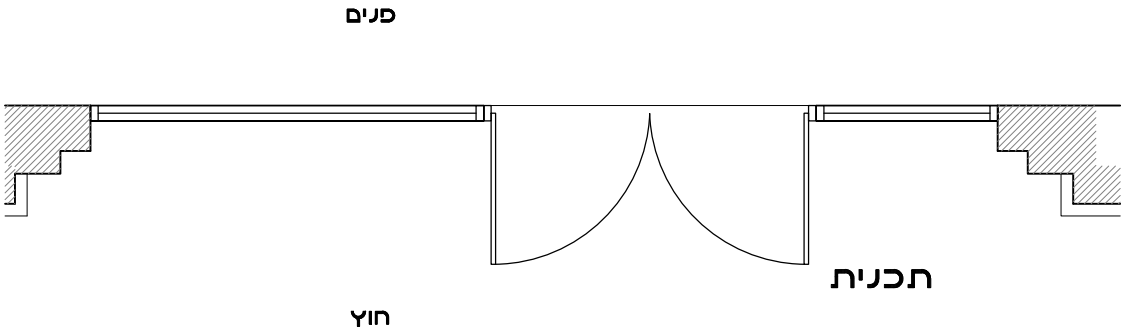

40
45
75

400
85
75
240

חוץ

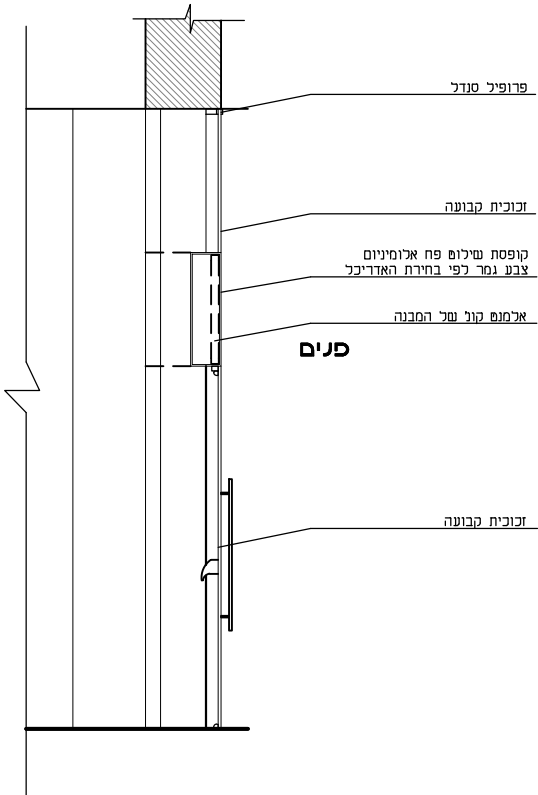

חתר

פרזול	2	כמות	דלת כניסה למסחר מפלס 0.00 AB14 BC18	
	600\400	מידות	וישרינה סיקורית.חלק תחתון דלת מילום דו כנפית וזכוכית קבועה וחלק עליון זכוכית קבועה וביניהם קופסאת פח לשילום	
חערות				
			A זכוכית בידודית עובי לפי התקן שקופה B LOWE דלת זכוכית מחוסמת.	
			גמר	



טל. 050-4174005 מייל. ADRICHALUT@OKMAIL.CO.L אתר. WWW.ADRICHALUT.COM



1:50 קנ"ח:

מיקום


תיאור

משקור

כנה

גמר

[illegible][illegible]

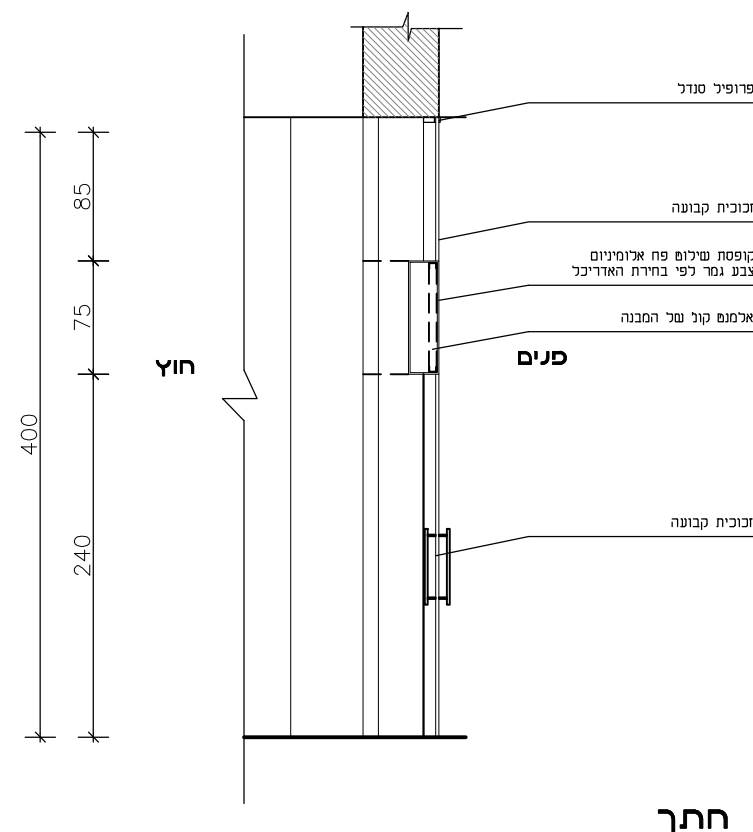

מל. 050-4174005 נייד. ADRICHALUT@OKMAIL.CO.L אתר. WWW.ADRICHALUT.COM



1:50 קנ"ח:

03/18



מיקום

תיאור

משקור


כנר

מזר

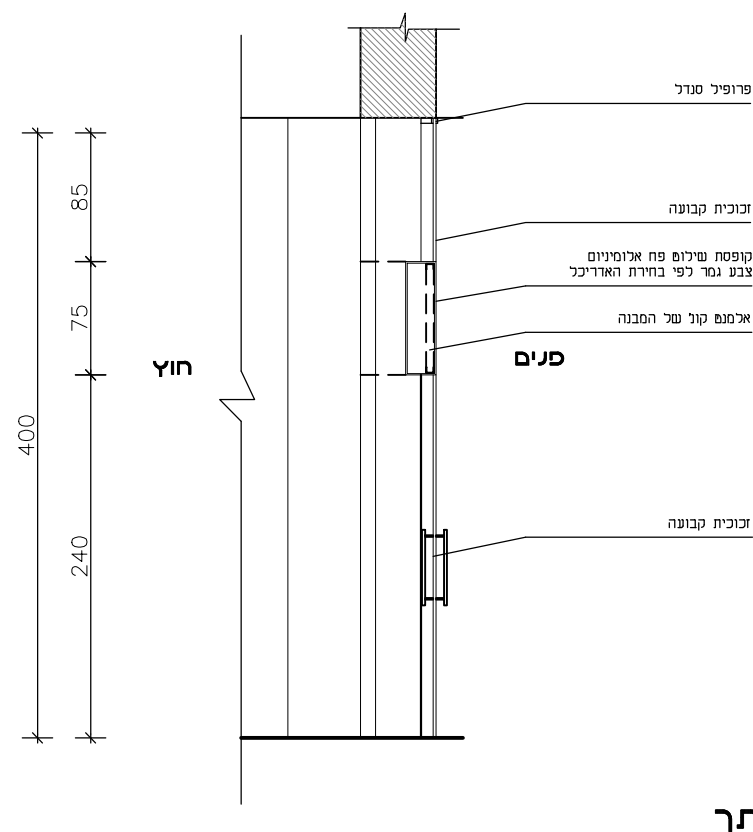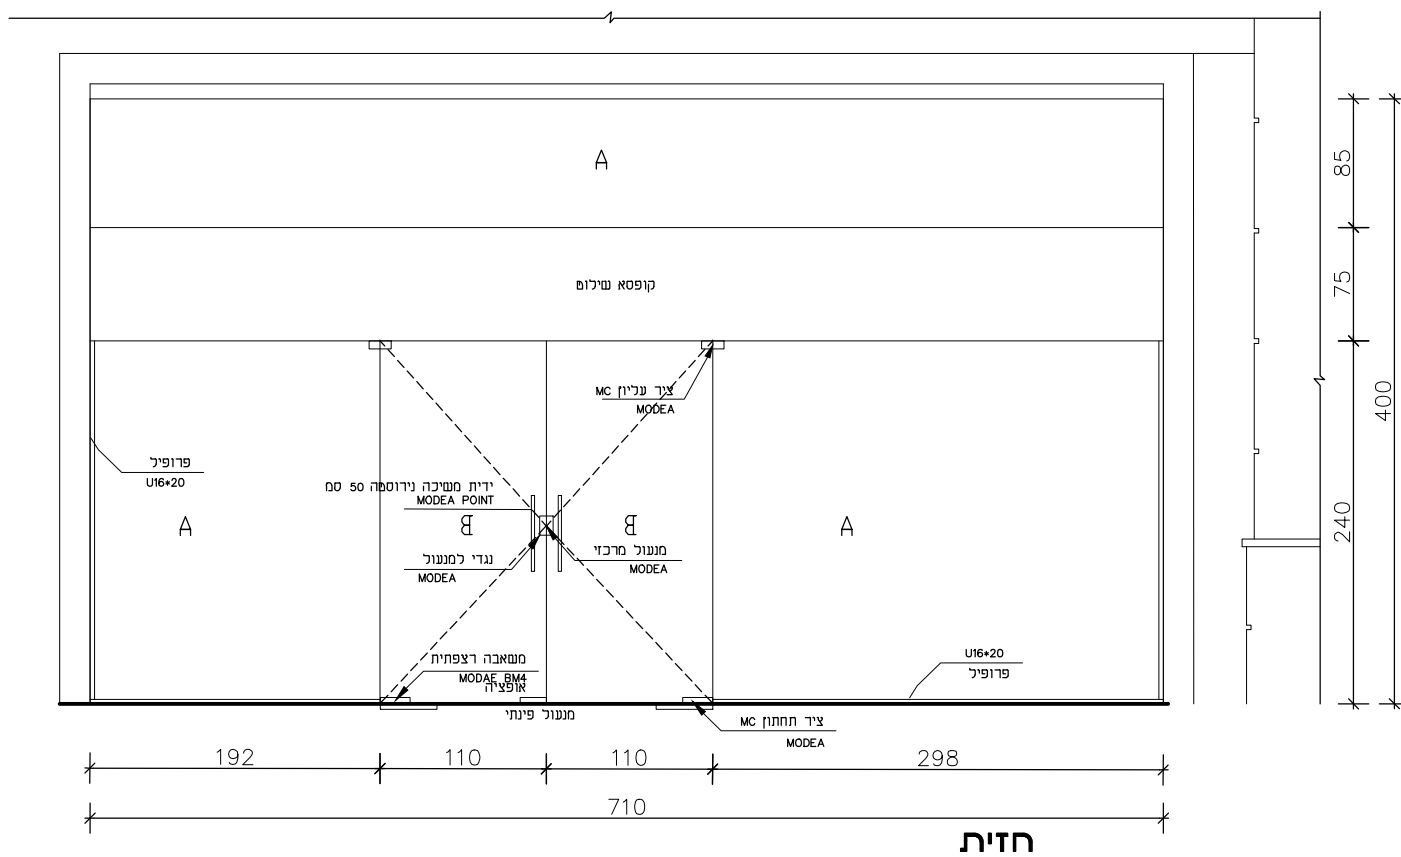

מל. 050-4174005 נייד. ADRICHALUT@OKMAIL.CO.L אתר. WWW.ADRICHALUT.COM



 

פרויקט

מישור אדריכלים

- לעיון
- למכרז
- לביצוע
- שרטוט
- בקר
- אשר
- קני"ח


מחדור
תאריך
03/18

מיקום


תיאור

משקור


כנר

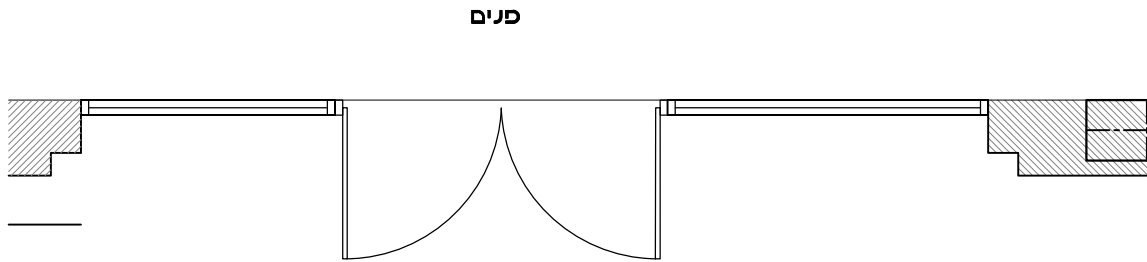

תכנית

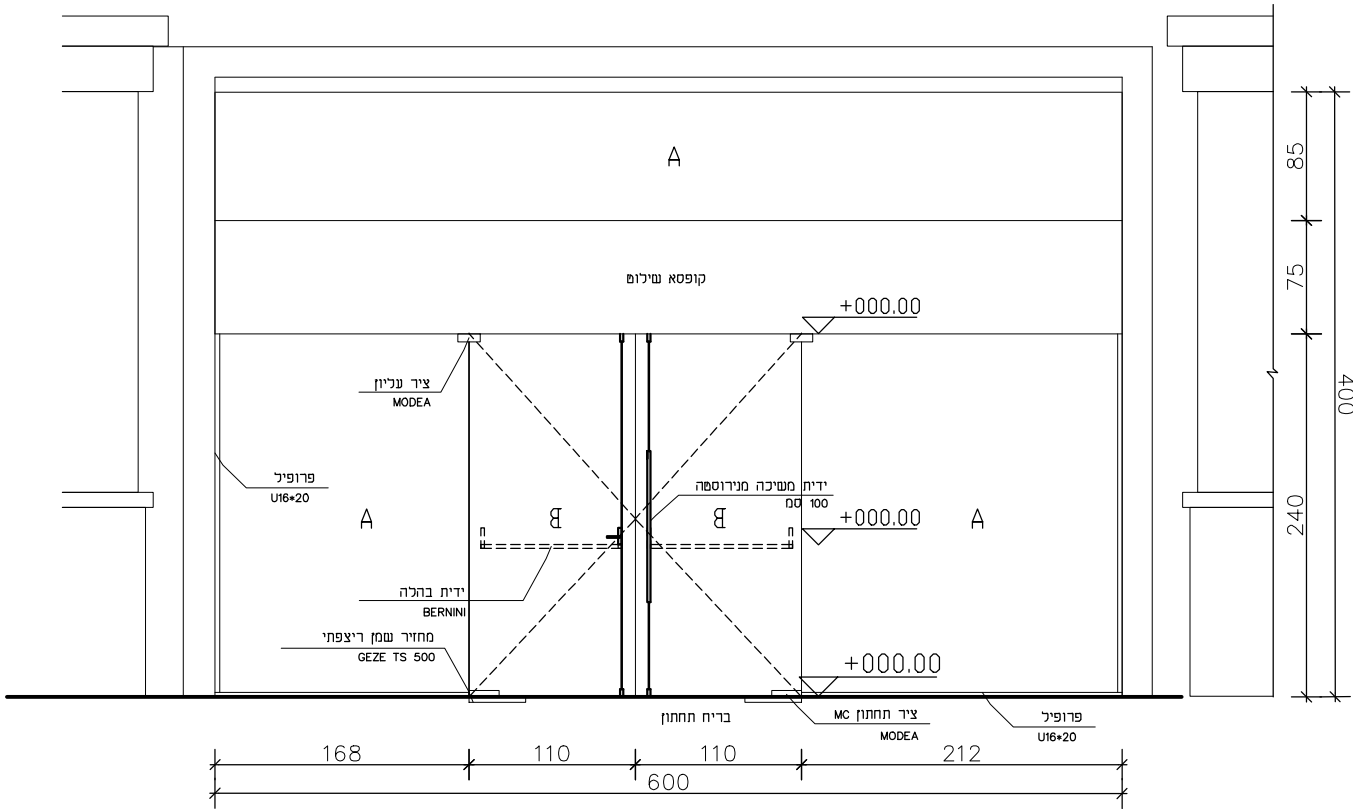

חזית

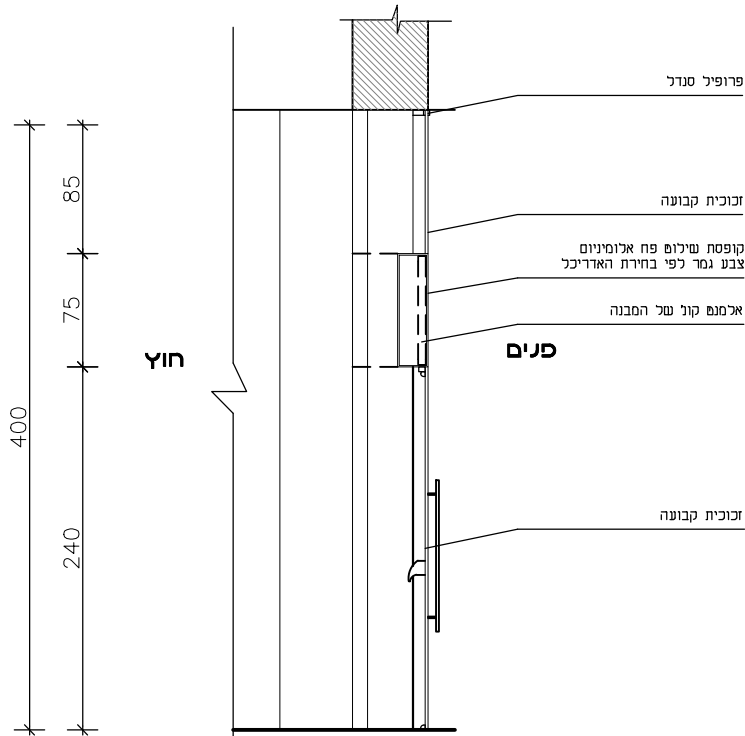

חתר

מיקום	דלת כניסה למסחר מפלס 0.00 10AB		כמות	1	פרזול	צירים ידיות מנעול עונות	נעילה תחתונה קופסת שילום פח אלומיניום בצבע גמר לפי בחירת האדריכל 75\400
	תיאור	וישרינה סיקורית.חלק תחתון דלת דו כנפית וזכוכית קבועה וחלק עליון זכוכית קבועה וביניהם קופסאות פח לשילום	מידות	600\400			
		משקוף		מידות			
כנף	A זכוכית בידודית עובי לפי התקן שקופה B LOWE דלת זכוכית מחוסמת.					הערות	יש לקרוא גליון זה יחד עם המפרט המיוחד.יש לאמת את כל המידות בשטח יש לקבל את אישורו המוקדם של האדריכל לגבי כל הפרופילים והפרזול לפני הביצוע מקום דלת משתנה לפי בחירת האדריכל



טל. 050-4174005 נ"י. אדר. ADRIKHALUT@OKMAIL.CO.L. אתר. WWW.ADRICHALUT.COM



1:50 קנ"ח:

א' ק"א

1

[illegible]

מל. 050-4174005 נייד. ADRICHALUT@OKMAIL.CO.L אתר. WWW.ADRICHALUT.COM