

# מישור אדומים




**2018**  
**רשימת זכוכית**  
**ויטרינה**  
**200-243**  
**246-255**  
**257-258**  
**263-264**  
**269-281**  
**285-301**









מהדורה  
תאריך  
03/2018





טל. 050-4174005 ניייל. ADRICHALUT@OKMAIL.CO.IL אתר. WWW.ADRICHALUT.COM
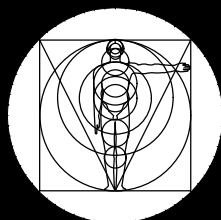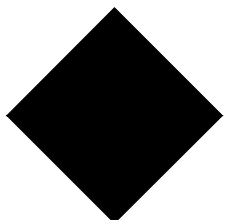 
| |
|---|
|                                                                                   | <div>כרויקט</div> <div>מישור אדומים</div>   | |
|                                                                                   | <table><tr><th>מספר</th><th>תאור רשימת אלומיניום</th><th>מידות</th><th>כמות</th></tr><tr><td>200</td><td>ויסרינה</td><td>610 / 400</td><td>3</td></tr><tr><td>201</td><td>ויסרינה</td><td>135 / 400</td><td>2</td></tr><tr><td>202</td><td>ויסרינה</td><td>265 / 400</td><td>1</td></tr><tr><td>203</td><td>ויסרינה</td><td>400 / 400</td><td>4</td></tr><tr><td>204</td><td>ויסרינה</td><td>590 / 400</td><td>2</td></tr><tr><td>205</td><td>ויסרינה</td><td>242 / 400</td><td>2</td></tr><tr><td>206</td><td>ויסרינה</td><td>624 / 400</td><td>2</td></tr><tr><td>207</td><td>ויסרינה</td><td>393 / 400</td><td>1</td></tr><tr><td>208</td><td>ויסרינה</td><td>250 / 400</td><td>1</td></tr><tr><td>209</td><td>ויסרינה</td><td>110 / 400</td><td>1</td></tr><tr><td>210</td><td>ויסרינה</td><td>660 / 400</td><td>1</td></tr><tr><td>211</td><td>ויסרינה</td><td>620 / 400</td><td>4</td></tr><tr><td>212</td><td>ויסרינה</td><td>315 / 400</td><td>5</td></tr><tr><td>213</td><td>ויסרינה</td><td>310 / 400</td><td>2</td></tr><tr><td>214</td><td>ויסרינה</td><td>610 / 400</td><td>1</td></tr><tr><td>215</td><td>ויסרינה</td><td>600 / 400</td><td>7</td></tr><tr><td>216</td><td>ויסרינה</td><td>285 / 400</td><td>4</td></tr><tr><td>217</td><td>ויסרינה</td><td>325 / 400</td><td>9</td></tr><tr><td>218</td><td>ויסרינה</td><td>400 / 400</td><td>1</td></tr><tr><td>219</td><td>ויסרינה</td><td>824 / 400</td><td>1</td></tr><tr><td>220</td><td>ויסרינה</td><td>380 / 400</td><td>2</td></tr><tr><td>221</td><td>ויסרינה</td><td>689 / 400</td><td>1</td></tr><tr><td>222</td><td>ויסרינה</td><td>515 / 400</td><td>1</td></tr><tr><td>223</td><td>ויסרינה</td><td>530 / 400</td><td>1</td></tr><tr><td>224</td><td>ויסרינה</td><td>270 / 400</td><td>2</td></tr><tr><td></td><td></td><td></td><td></td></tr><tr><td></td><td></td><td></td><td></td></tr><tr><td></td><td></td><td></td><td></td></tr><tr><td>מס'</td><td>שינויים</td><td></td><td>תאריך</td></tr></table> | מספר                                                                                  | תאור רשימת אלומיניום | מידות | כמות | 200 | ויסרינה | 610 / 400 | 3 | 201 | ויסרינה | 135 / 400 | 2 | 202 | ויסרינה | 265 / 400 | 1 | 203 | ויסרינה | 400 / 400 | 4 | 204 | ויסרינה | 590 / 400 | 2 | 205 | ויסרינה | 242 / 400 | 2 | 206 | ויסרינה | 624 / 400 | 2 | 207 | ויסרינה | 393 / 400 | 1 | 208 | ויסרינה | 250 / 400 | 1 | 209 | ויסרינה | 110 / 400 | 1 | 210 | ויסרינה | 660 / 400 | 1 | 211 | ויסרינה | 620 / 400 | 4 | 212 | ויסרינה | 315 / 400 | 5 | 213 | ויסרינה | 310 / 400 | 2 | 214 | ויסרינה | 610 / 400 | 1 | 215 | ויסרינה | 600 / 400 | 7 | 216 | ויסרינה | 285 / 400 | 4 | 217 | ויסרינה | 325 / 400 | 9 | 218 | ויסרינה | 400 / 400 | 1 | 219 | ויסרינה | 824 / 400 | 1 | 220 | ויסרינה | 380 / 400 | 2 | 221 | ויסרינה | 689 / 400 | 1 | 222 | ויסרינה | 515 / 400 | 1 | 223 | ויסרינה | 530 / 400 | 1 | 224 | ויסרינה | 270 / 400 | 2 |  |  |  |  |  |  |  |  |  |  |  |  | מס' | שינויים |  | תאריך |  |
| מספר                                                                              | תאור רשימת אלומיניום   | מידות                                                                                 | כמות                 | |
| 200                                                                               | ויסרינה   | 610 / 400                                                                             | 3                    | |
| 201                                                                               | ויסרינה   | 135 / 400                                                                             | 2                    | |
| 202                                                                               | ויסרינה   | 265 / 400                                                                             | 1                    | |
| 203                                                                               | ויסרינה   | 400 / 400                                                                             | 4                    | |
| 204                                                                               | ויסרינה   | 590 / 400                                                                             | 2                    | |
| 205                                                                               | ויסרינה   | 242 / 400                                                                             | 2                    | |
| 206                                                                               | ויסרינה   | 624 / 400                                                                             | 2                    | |
| 207                                                                               | ויסרינה   | 393 / 400                                                                             | 1                    | |
| 208                                                                               | ויסרינה   | 250 / 400                                                                             | 1                    | |
| 209                                                                               | ויסרינה   | 110 / 400                                                                             | 1                    | |
| 210                                                                               | ויסרינה   | 660 / 400                                                                             | 1                    | |
| 211                                                                               | ויסרינה   | 620 / 400                                                                             | 4                    | |
| 212                                                                               | ויסרינה   | 315 / 400                                                                             | 5                    | |
| 213                                                                               | ויסרינה   | 310 / 400                                                                             | 2                    | |
| 214                                                                               | ויסרינה   | 610 / 400                                                                             | 1                    | |
| 215                                                                               | ויסרינה   | 600 / 400                                                                             | 7                    | |
| 216                                                                               | ויסרינה   | 285 / 400                                                                             | 4                    | |
| 217                                                                               | ויסרינה   | 325 / 400                                                                             | 9                    | |
| 218                                                                               | ויסרינה   | 400 / 400                                                                             | 1                    | |
| 219                                                                               | ויסרינה   | 824 / 400                                                                             | 1                    | |
| 220                                                                               | ויסרינה   | 380 / 400                                                                             | 2                    | |
| 221                                                                               | ויסרינה   | 689 / 400                                                                             | 1                    | |
| 222                                                                               | ויסרינה   | 515 / 400                                                                             | 1                    | |
| 223                                                                               | ויסרינה   | 530 / 400                                                                             | 1                    | |
| 224                                                                               | ויסרינה   | 270 / 400                                                                             | 2                    | |
| |
| |
| |
| מס'                                                                               | שינויים   |                                                                                       | תאריך                | |
| <div>מחדורה<br/>תאריך<br/>03/2018</div>                                           | <div><div>אדריכלות לאדריכלים</div><div>שירותי גיבוי למשרדי אדריכלות</div></div> <div>טל. 050-4174005 מייל. ADRICHALUT@OKMAIL.CO.IL אתר. WWW.ADRICHALUT.COM</div>   | |
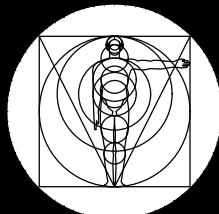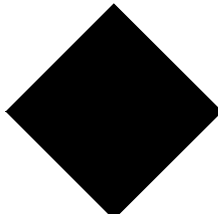 
| |
|---|
|                                                                                   | <div>כרויקט    מישור אדומים</div> <table><tr><th>מספר</th><th>תאור רשימת אלומיניום</th><th>מידות</th><th>כמות</th></tr><tr><td>225</td><td>ויפרינה</td><td>740 / 400</td><td>21</td></tr><tr><td>226</td><td>ויפרינה</td><td>435 / 400</td><td>2</td></tr><tr><td>227</td><td>ויפרינה</td><td>230 / 400</td><td>1</td></tr><tr><td>228</td><td>ויפרינה</td><td>426 / 400</td><td>1</td></tr><tr><td>229</td><td>ויפרינה</td><td>895 / 400</td><td>1</td></tr><tr><td>230</td><td>ויפרינה</td><td>331 / 400</td><td>1</td></tr><tr><td>231</td><td>ויפרינה</td><td>963 / 400</td><td>1</td></tr><tr><td>232</td><td>ויפרינה</td><td>400 / 400</td><td>1</td></tr><tr><td>233</td><td>ויפרינה</td><td>477 / 400</td><td>1</td></tr><tr><td>234</td><td>ויפרינה</td><td>530 / 400</td><td>1</td></tr><tr><td>235</td><td>ויפרינה</td><td>510 / 400</td><td>1</td></tr><tr><td>236</td><td>ויפרינה</td><td>685 / 400</td><td>1</td></tr><tr><td>237</td><td>ויפרינה</td><td>445 / 400</td><td>6</td></tr><tr><td>238</td><td>ויפרינה</td><td>677 / 400</td><td>1</td></tr><tr><td>239</td><td>ויפרינה</td><td>891 / 400</td><td>1</td></tr><tr><td>240</td><td>ויפרינה</td><td>485 / 400</td><td>1</td></tr><tr><td>241</td><td>ויפרינה</td><td>670 / 400</td><td>1</td></tr><tr><td>242</td><td>ויפרינה</td><td>225 / 400</td><td>1</td></tr><tr><td>243</td><td>ויפרינה</td><td>706 / 400</td><td>1</td></tr><tr><td>246</td><td>ויפרינה</td><td>170 / 400</td><td>1</td></tr><tr><td>247</td><td>ויפרינה</td><td>210 / 400</td><td>2</td></tr><tr><td>248</td><td>ויפרינה</td><td>320 / 400</td><td>1</td></tr><tr><td>249</td><td>ויפרינה</td><td>205 / 400</td><td>6</td></tr><tr><td>250</td><td>ויפרינה</td><td>460 / 400</td><td>6</td></tr><tr><td>251</td><td>ויפרינה</td><td>375 / 400</td><td>1</td></tr><tr><td>252</td><td>ויפרינה</td><td>430 / 400</td><td>1</td></tr><tr><td>253</td><td>ויפרינה</td><td>165 / 400</td><td>1</td></tr><tr><td>254</td><td>ויפרינה</td><td>125 / 400</td><td>1</td></tr><tr><td>מס'</td><td>שינויים</td><td></td><td>תאריך</td></tr></table> | מספר                                                                                  | תאור רשימת אלומיניום | מידות | כמות | 225 | ויפרינה | 740 / 400 | 21 | 226 | ויפרינה | 435 / 400 | 2 | 227 | ויפרינה | 230 / 400 | 1 | 228 | ויפרינה | 426 / 400 | 1 | 229 | ויפרינה | 895 / 400 | 1 | 230 | ויפרינה | 331 / 400 | 1 | 231 | ויפרינה | 963 / 400 | 1 | 232 | ויפרינה | 400 / 400 | 1 | 233 | ויפרינה | 477 / 400 | 1 | 234 | ויפרינה | 530 / 400 | 1 | 235 | ויפרינה | 510 / 400 | 1 | 236 | ויפרינה | 685 / 400 | 1 | 237 | ויפרינה | 445 / 400 | 6 | 238 | ויפרינה | 677 / 400 | 1 | 239 | ויפרינה | 891 / 400 | 1 | 240 | ויפרינה | 485 / 400 | 1 | 241 | ויפרינה | 670 / 400 | 1 | 242 | ויפרינה | 225 / 400 | 1 | 243 | ויפרינה | 706 / 400 | 1 | 246 | ויפרינה | 170 / 400 | 1 | 247 | ויפרינה | 210 / 400 | 2 | 248 | ויפרינה | 320 / 400 | 1 | 249 | ויפרינה | 205 / 400 | 6 | 250 | ויפרינה | 460 / 400 | 6 | 251 | ויפרינה | 375 / 400 | 1 | 252 | ויפרינה | 430 / 400 | 1 | 253 | ויפרינה | 165 / 400 | 1 | 254 | ויפרינה | 125 / 400 | 1 | מס' | שינויים |  | תאריך |  |
| מספר                                                                              | תאור רשימת אלומיניום   | מידות                                                                                 | כמות                 | |
| 225                                                                               | ויפרינה   | 740 / 400                                                                             | 21                   | |
| 226                                                                               | ויפרינה   | 435 / 400                                                                             | 2                    | |
| 227                                                                               | ויפרינה   | 230 / 400                                                                             | 1                    | |
| 228                                                                               | ויפרינה   | 426 / 400                                                                             | 1                    | |
| 229                                                                               | ויפרינה   | 895 / 400                                                                             | 1                    | |
| 230                                                                               | ויפרינה   | 331 / 400                                                                             | 1                    | |
| 231                                                                               | ויפרינה   | 963 / 400                                                                             | 1                    | |
| 232                                                                               | ויפרינה   | 400 / 400                                                                             | 1                    | |
| 233                                                                               | ויפרינה   | 477 / 400                                                                             | 1                    | |
| 234                                                                               | ויפרינה   | 530 / 400                                                                             | 1                    | |
| 235                                                                               | ויפרינה   | 510 / 400                                                                             | 1                    | |
| 236                                                                               | ויפרינה   | 685 / 400                                                                             | 1                    | |
| 237                                                                               | ויפרינה   | 445 / 400                                                                             | 6                    | |
| 238                                                                               | ויפרינה   | 677 / 400                                                                             | 1                    | |
| 239                                                                               | ויפרינה   | 891 / 400                                                                             | 1                    | |
| 240                                                                               | ויפרינה   | 485 / 400                                                                             | 1                    | |
| 241                                                                               | ויפרינה   | 670 / 400                                                                             | 1                    | |
| 242                                                                               | ויפרינה   | 225 / 400                                                                             | 1                    | |
| 243                                                                               | ויפרינה   | 706 / 400                                                                             | 1                    | |
| 246                                                                               | ויפרינה   | 170 / 400                                                                             | 1                    | |
| 247                                                                               | ויפרינה   | 210 / 400                                                                             | 2                    | |
| 248                                                                               | ויפרינה   | 320 / 400                                                                             | 1                    | |
| 249                                                                               | ויפרינה   | 205 / 400                                                                             | 6                    | |
| 250                                                                               | ויפרינה   | 460 / 400                                                                             | 6                    | |
| 251                                                                               | ויפרינה   | 375 / 400                                                                             | 1                    | |
| 252                                                                               | ויפרינה   | 430 / 400                                                                             | 1                    | |
| 253                                                                               | ויפרינה   | 165 / 400                                                                             | 1                    | |
| 254                                                                               | ויפרינה   | 125 / 400                                                                             | 1                    | |
| מס'                                                                               | שינויים   |                                                                                       | תאריך                | |
| <div>מהדורה<br/>תאריך<br/>03/2018</div>                                           | <div><div>אדריכלות לאדריכלים</div><div>שירותי גיבוי למשרדי אדריכלות</div></div> <div>טל. 050-4174005    מייל. ADRICHALUT@OKMAIL.CO.IL    אתר. WWW.ADRICHALUT.COM</div>   | |
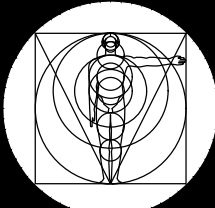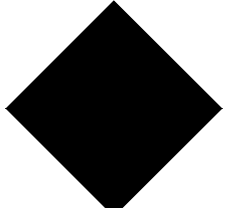 
| |
|---|
|                                                                                   | <div>כרויקט    מישור אדומים</div> <table><thead><tr><th>מספר</th><th>תאור רשימת אלומיניום</th><th>מידות</th><th>כמות</th></tr></thead><tbody><tr><td>255</td><td>ויסרינה</td><td>352 / 400</td><td>1</td></tr><tr><td>257</td><td>ויסרינה</td><td>105 / 400</td><td>1</td></tr><tr><td>258</td><td>ויסרינה</td><td>240 / 400</td><td>2</td></tr><tr><td>263</td><td>ויסרינה</td><td>260 / 400</td><td>2</td></tr><tr><td>264</td><td>ויסרינה</td><td>50 / 400</td><td>1</td></tr><tr><td>269</td><td>ויסרינה</td><td>450 / 400</td><td>4</td></tr><tr><td>270</td><td>ויסרינה</td><td>255 / 400</td><td>1</td></tr><tr><td>271</td><td>ויסרינה</td><td>341 / 400</td><td>1</td></tr><tr><td>272</td><td>ויסרינה</td><td>720 / 400</td><td>3</td></tr><tr><td>273</td><td>ויסרינה</td><td>550 / 400</td><td>3</td></tr><tr><td>274</td><td>ויסרינה</td><td>637 / 400</td><td>2</td></tr><tr><td>275</td><td>ויסרינה</td><td>440 / 400</td><td>1</td></tr><tr><td>276</td><td>ויסרינה</td><td>787 / 400</td><td>1</td></tr><tr><td>277</td><td>ויסרינה</td><td>72 / 400</td><td>1</td></tr><tr><td>278</td><td>ויסרינה</td><td>33 / 400</td><td>1</td></tr><tr><td>279</td><td>ויסרינה</td><td>385 / 400</td><td>2</td></tr><tr><td>280</td><td>ויסרינה</td><td>75 / 400</td><td>1</td></tr><tr><td>281</td><td>ויסרינה</td><td>420 / 400</td><td>1</td></tr><tr><td>285</td><td>ויסרינה</td><td>375 / 400</td><td>8</td></tr><tr><td>286</td><td>ויסרינה</td><td>345 / 400</td><td>5</td></tr><tr><td>287</td><td>ויסרינה</td><td>585 / 400</td><td>2</td></tr><tr><td>288</td><td>ויסרינה</td><td>590 / 400</td><td>1</td></tr><tr><td>289</td><td>ויסרינה</td><td>485 / 400</td><td>1</td></tr><tr><td>290</td><td>ויסרינה</td><td>676 / 400</td><td>1</td></tr><tr><td>291</td><td>ויסרינה</td><td>285 / 400</td><td>2</td></tr><tr><td>292</td><td>ויסרינה</td><td>830 / 400</td><td>2</td></tr><tr><td>290</td><td>ויסרינה</td><td>292 / 400</td><td>1</td></tr><tr><td>294</td><td>ויסרינה</td><td>765 / 400</td><td>2</td></tr><tr><td>מס'</td><td>שינויים</td><td></td><td>תאריך</td></tr></tbody></table> | מספר                                                                                  | תאור רשימת אלומיניום | מידות | כמות | 255 | ויסרינה | 352 / 400 | 1 | 257 | ויסרינה | 105 / 400 | 1 | 258 | ויסרינה | 240 / 400 | 2 | 263 | ויסרינה | 260 / 400 | 2 | 264 | ויסרינה | 50 / 400 | 1 | 269 | ויסרינה | 450 / 400 | 4 | 270 | ויסרינה | 255 / 400 | 1 | 271 | ויסרינה | 341 / 400 | 1 | 272 | ויסרינה | 720 / 400 | 3 | 273 | ויסרינה | 550 / 400 | 3 | 274 | ויסרינה | 637 / 400 | 2 | 275 | ויסרינה | 440 / 400 | 1 | 276 | ויסרינה | 787 / 400 | 1 | 277 | ויסרינה | 72 / 400 | 1 | 278 | ויסרינה | 33 / 400 | 1 | 279 | ויסרינה | 385 / 400 | 2 | 280 | ויסרינה | 75 / 400 | 1 | 281 | ויסרינה | 420 / 400 | 1 | 285 | ויסרינה | 375 / 400 | 8 | 286 | ויסרינה | 345 / 400 | 5 | 287 | ויסרינה | 585 / 400 | 2 | 288 | ויסרינה | 590 / 400 | 1 | 289 | ויסרינה | 485 / 400 | 1 | 290 | ויסרינה | 676 / 400 | 1 | 291 | ויסרינה | 285 / 400 | 2 | 292 | ויסרינה | 830 / 400 | 2 | 290 | ויסרינה | 292 / 400 | 1 | 294 | ויסרינה | 765 / 400 | 2 | מס' | שינויים |  | תאריך |  |
| מספר                                                                              | תאור רשימת אלומיניום   | מידות                                                                                 | כמות                 | |
| 255                                                                               | ויסרינה   | 352 / 400                                                                             | 1                    | |
| 257                                                                               | ויסרינה   | 105 / 400                                                                             | 1                    | |
| 258                                                                               | ויסרינה   | 240 / 400                                                                             | 2                    | |
| 263                                                                               | ויסרינה   | 260 / 400                                                                             | 2                    | |
| 264                                                                               | ויסרינה   | 50 / 400                                                                              | 1                    | |
| 269                                                                               | ויסרינה   | 450 / 400                                                                             | 4                    | |
| 270                                                                               | ויסרינה   | 255 / 400                                                                             | 1                    | |
| 271                                                                               | ויסרינה   | 341 / 400                                                                             | 1                    | |
| 272                                                                               | ויסרינה   | 720 / 400                                                                             | 3                    | |
| 273                                                                               | ויסרינה   | 550 / 400                                                                             | 3                    | |
| 274                                                                               | ויסרינה   | 637 / 400                                                                             | 2                    | |
| 275                                                                               | ויסרינה   | 440 / 400                                                                             | 1                    | |
| 276                                                                               | ויסרינה   | 787 / 400                                                                             | 1                    | |
| 277                                                                               | ויסרינה   | 72 / 400                                                                              | 1                    | |
| 278                                                                               | ויסרינה   | 33 / 400                                                                              | 1                    | |
| 279                                                                               | ויסרינה   | 385 / 400                                                                             | 2                    | |
| 280                                                                               | ויסרינה   | 75 / 400                                                                              | 1                    | |
| 281                                                                               | ויסרינה   | 420 / 400                                                                             | 1                    | |
| 285                                                                               | ויסרינה   | 375 / 400                                                                             | 8                    | |
| 286                                                                               | ויסרינה   | 345 / 400                                                                             | 5                    | |
| 287                                                                               | ויסרינה   | 585 / 400                                                                             | 2                    | |
| 288                                                                               | ויסרינה   | 590 / 400                                                                             | 1                    | |
| 289                                                                               | ויסרינה   | 485 / 400                                                                             | 1                    | |
| 290                                                                               | ויסרינה   | 676 / 400                                                                             | 1                    | |
| 291                                                                               | ויסרינה   | 285 / 400                                                                             | 2                    | |
| 292                                                                               | ויסרינה   | 830 / 400                                                                             | 2                    | |
| 290                                                                               | ויסרינה   | 292 / 400                                                                             | 1                    | |
| 294                                                                               | ויסרינה   | 765 / 400                                                                             | 2                    | |
| מס'                                                                               | שינויים   |                                                                                       | תאריך                | |
| <div>מהדורה<br/>תאריך<br/>03/2018</div>                                           | <div><div>אדריכלות לאדריכלים</div><div>שירותי גיבוי למשרדי אדריכלות</div></div> <div>טל. 050-4174005    מייל. ADRICHALUT@OKMAIL.CO.IL    אתר. WWW.ADRICHALUT.COM</div>   | |

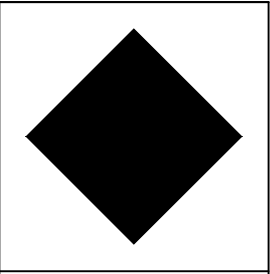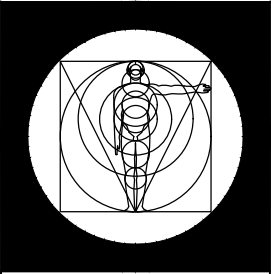


# כרויקט      מישור אדומים

| מספר | תאור רשימת אלומיניום | מידות     | כמות  |
|------|----------------------|-----------|-------|
| 295  | ויטרינה              | 915 / 400 | 1     |
| 296  | ויטרינה              | 605 / 400 | 1     |
| 297  | ויטרינה              | 635 / 400 | 1     |
| 298  | ויטרינה              | 695 / 400 | 1     |
| 299  | ויטרינה              | 485 / 400 | 1     |
| 300  | ויטרינה              | 519 / 400 | 1     |
| 301  | ויטרינה              | 320 / 400 | 1     |
|      |                      |           |       |
|      |                      |           |       |
| מסי' | שינויים              |           | תאריך |



טל. 050-4174005 נייד. IL.ADRICHALUT@OKMAIL.CO.IL אתר. WWW.ADRICHALUT.COM

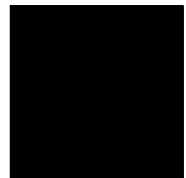




1:50 קנ"ח:

1  
מחדורה  
תאריך  
03/18

|        |     |
|--------|-----|
| זכויות | גמר |
|--------|-----|



## חתר

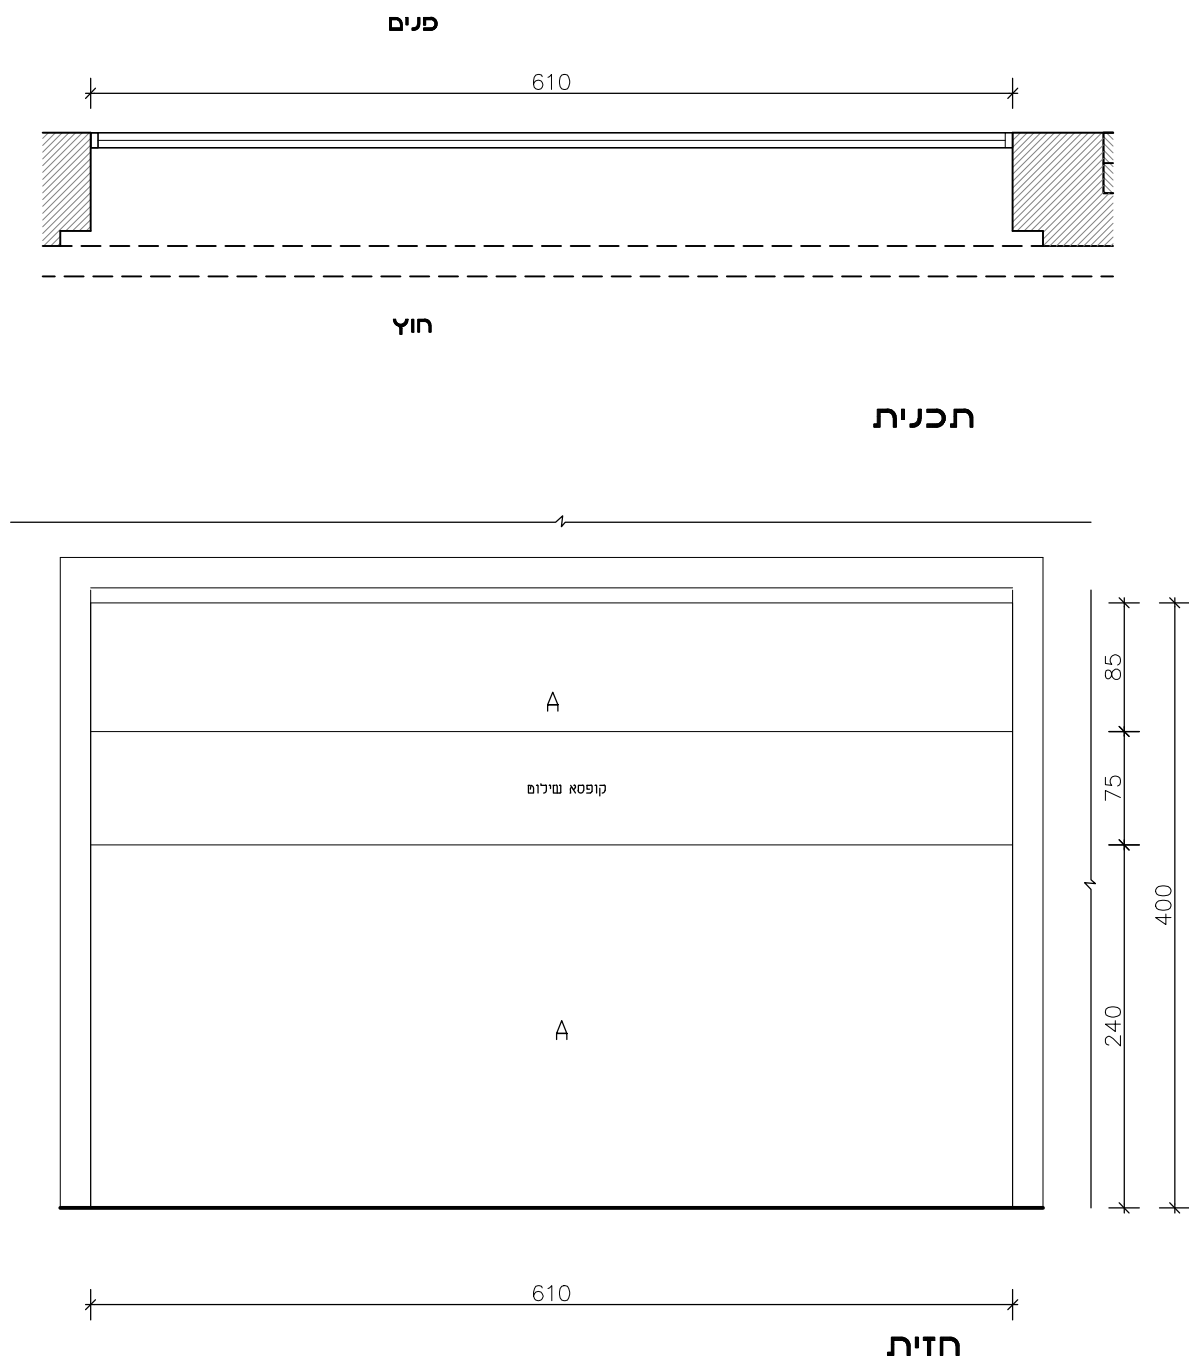

|       |                                   |   |         |       |                                                                                         |       |
|-------|-----------------------------------|---|---------|-------|-----------------------------------------------------------------------------------------|-------|
| פרזול | צירים<br>ידיות<br>מנעול<br>שוונות | קופסת שילוש פח אלומיניום בצבע גמר לפי בחירת האדריכל 610/75                                                                                   | כמות    |       | G3+AB10+BC1                                                                             | מיקום |
|       |                                   |   | 3       |       | וימרינה סיקורית.חלק תחתון זכוכית קבועה וחלק עליון זכוכית קבועה וביניהם קופסאת פח לשילוש | תיאור |
|       |                                   |   | 610\400 | מידות |                                                                                         |       |
| חערות |                                   | יש לקרוא גליון זה יחד עם המפרט המיוחד.יש לאמת את כל המידות בשטח<br>יש לקבל את אישורו המוקדם של האדריכל לגבי כל הפרופילים והפרזול לפני הביצוע | מידות   |       |                                                                                         | משקור |
|       |                                   |   |         |       | A זכוכית בידודית עובי לפי התקן עקופה LOWE .                                             | כנה   |
|       |                                   |   |         |       | זכוכית                                                                                  | גמר   |






03/18

|  |     |
|--|-----|
|  | גמר |
|--|-----|



 

פרויקט

מישור אדריכלים

● לעיון

○ למכרז

○ לביצוע

שרטוט:

ג'י הוכבג

בקר:

אישר:

קנ"מ: 1:50

1  
מחדור  
תאריך  
03/18


מיקום ויטרינה BC6

תיאור ויטרינה סיקורית. חלק תחתון זכוכית קבועה וחלק עליון זכוכית קבועה וביניהם קופסאת פח לשילום


משקור

כנר A זכוכית בידודית עובי לפי התקן עקופה LOWE .


גמר

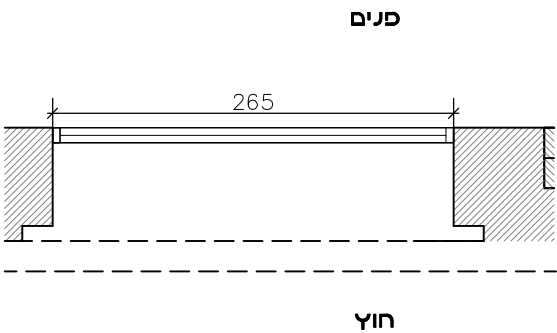

תכנית

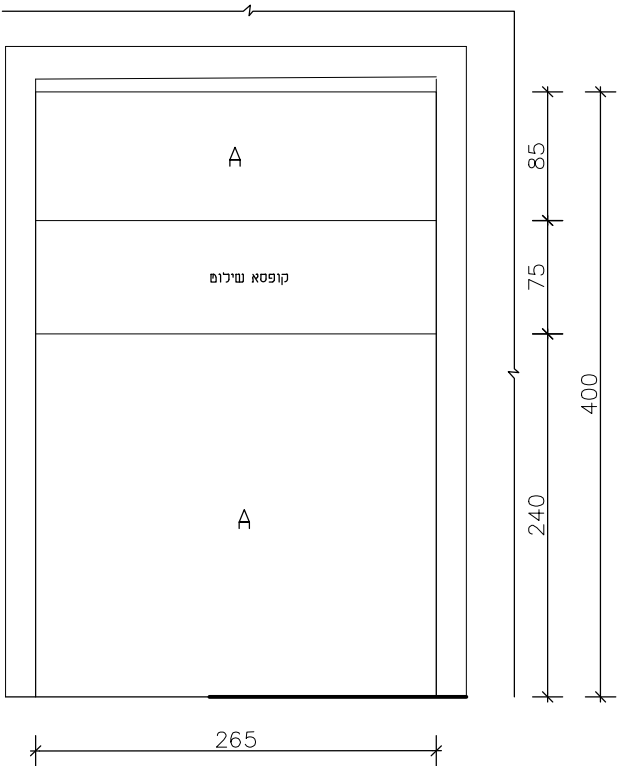

חזית

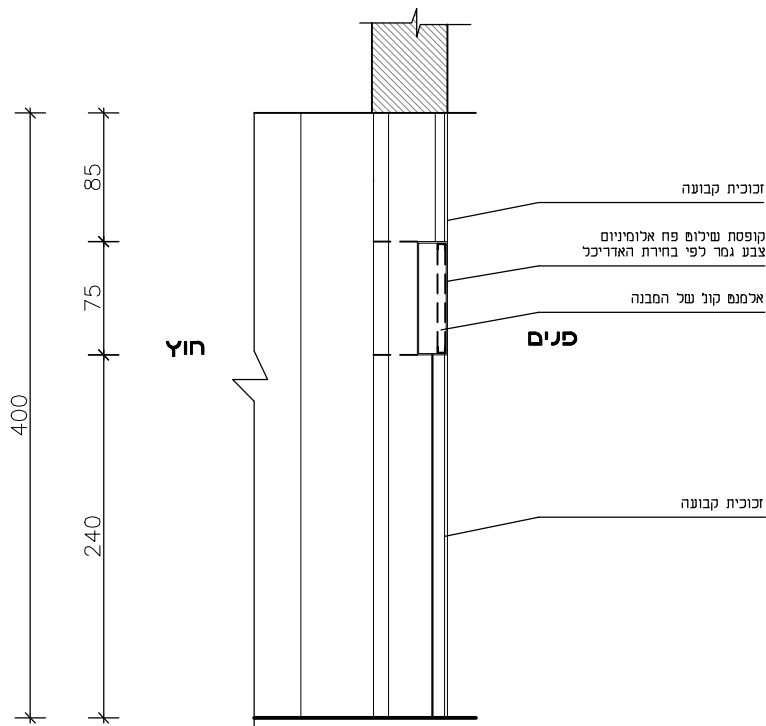

חתך

|       |                                  |                                                                           |
|-------|----------------------------------|---------------------------------------------------------------------------|
| פרזול | צירים<br>ידיות<br>מנעול<br>עונות | קופסת שילום פח אלומיניום בצבע גמר לפי בחירת האדריכל 255/75                |
|       |                                  | יש לקרוא גליון זה יחד עם המפרט המיוחד. יש לאמת את כל המידות בשטח          |
|       |                                  | יש לקבל את אישורו המוקדם של האדריכל לגבי כל הפרופילים והפרזול לפני הביצוע |
|       |                                  |                                                                           |



טל. 050-4174005 מייל. ADRICHALUT@OKMAIL.CO.IL אתר. WWW.ADRICHALUT.COM



פרויקט

מישור אדריכלים

● לעיון

○ למכרז

○ לביצוע

שרטוט: ג'י הוכבג

בקר:

אישר:

קנ"מ: 1: 50

1  
מחדורח  
תאריך  
03/18


מיקום

תיאור


משקור

כנר


גמר

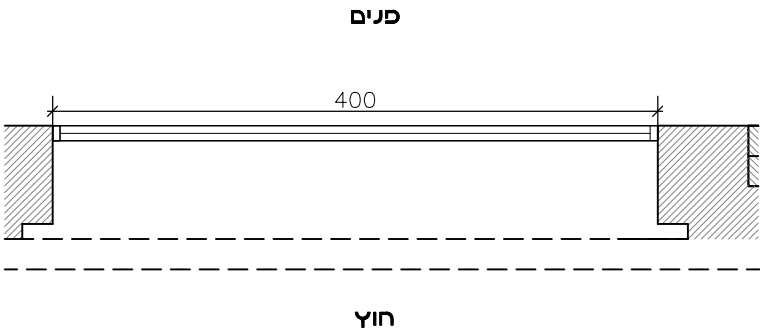

תכנית

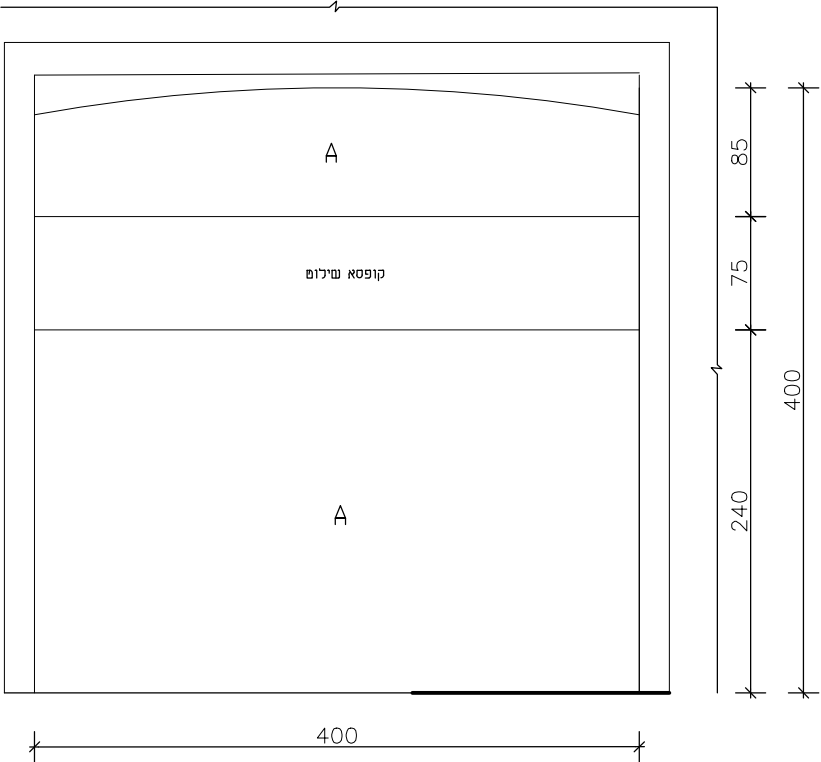

חזית

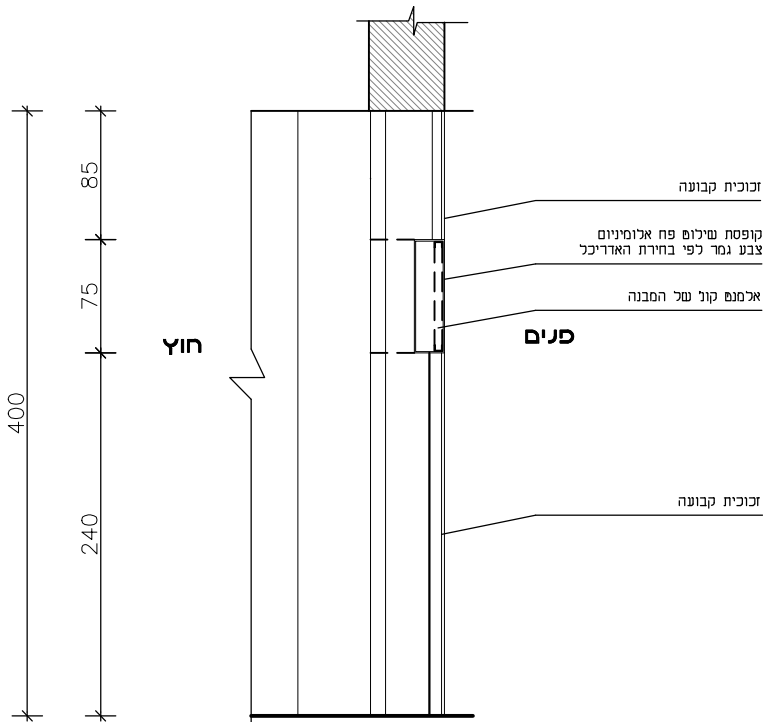

חתך

|       |                                  |                                                            |         |  |       |   |       |       |
|-------|----------------------------------|------------------------------------------------------------|---------|--|-------|---|-------|-------|
| פרזול | צירים<br>ידיות<br>מנעול<br>שונות | קופסת שילום פח אלומיניום בצבע גמר לפי בחירת האדריכל 390/75 | 4       |  | כמות  | ויטרינה A7,(מפלט 5.5),A2,BC19,BC7(מפלט 5.5)                                                                |       | מיקום |
|       |                                  |                                                            | 400\400 |  | מידות | ויטרינה סיקורית.חלק תחתון זכוכית קבועה וחלק עליון זכוכית קבועה עם קשת ברדיוס 1070 וביניהם קופסאת פח לשילום | תיאור |       |
|       |                                  |                                                            |         |  | מידות |   |       |       |
|       |                                  |                                                            | חערות   |  |       |   |       |       |
|       |                                  |                                                            |         |  |       |   |       | גמר   |





פרויקט

מישור אדריכלים

● לעיון

○ למכרז

○ לביצוע

שרטוט:

גבי הוכנה

בקר:

אשר:

קנ"מ: 1:50

1  
מחדור  
תאריך  
03/18


מיקום ויטרינה AB2+BC8

תיאור ויטרינה סיקורית. חלק תחתון זכוכית קבועה וחלק עליון זכוכית קבועה וביניהם קופסא פח לשילום


משקור

כנר A זכוכית בידודית עובי לפי התקן עקופה LOWE .


גמר

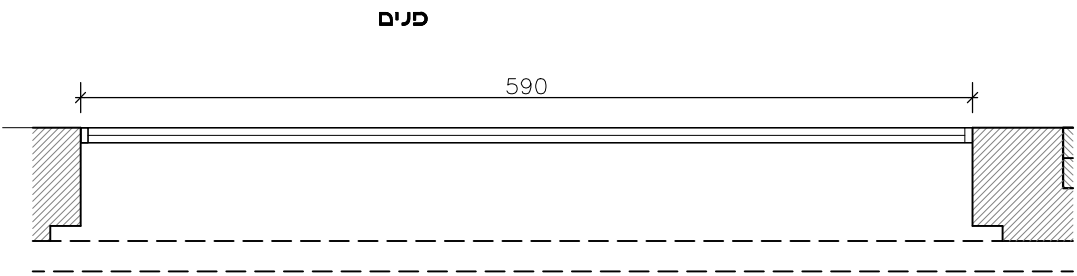

תכנית

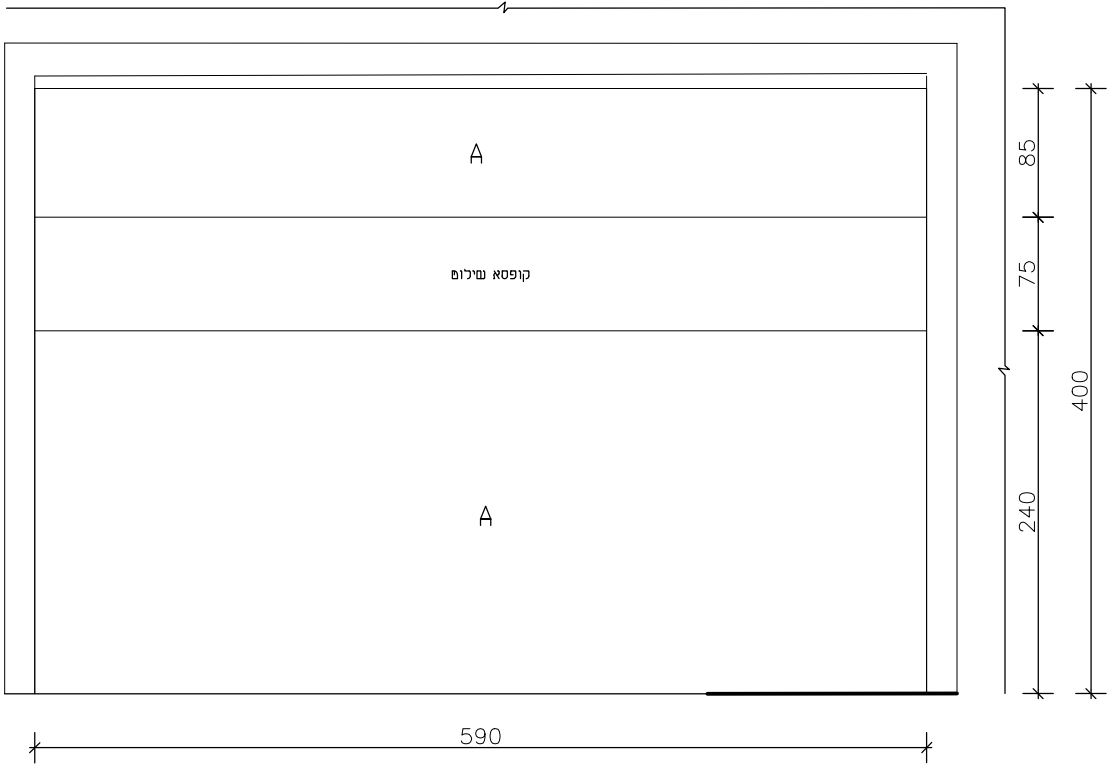

חזית

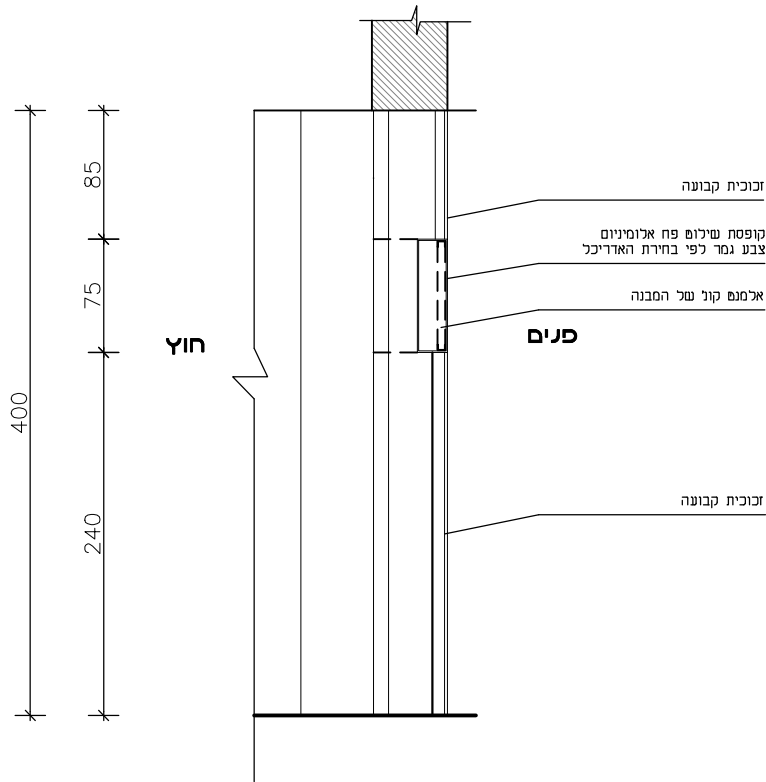


חתר

|       |                                                                           |                                                            |
|-------|---------------------------------------------------------------------------|------------------------------------------------------------|
| פרזול | צירים<br>ידיות<br>מנעול<br>עונות                                          | קופסת שילום פח אלומיניום בצבע גמר לפי בחירת האדריכל 590/75 |
|       |                                                                           |                                                            |
| הערות | יש לקרוא גליון זה יחד עם המפרט המיוחד. יש לאמת את כל המידות בשטח          |                                                            |
|       | יש לקבל את אישורו המוקדם של האדריכל לגבי כל הפרופילים והפרזול לפני הביצוע |                                                            |



טל. 050-4174005 מייל. ADRICHALUT@OKMAIL.CO.IL אתר. WWW.ADRICHALUT.COM

 

פרויקט

מישור אדריכלים

● לעיון

○ למכרז

○ לביצוע

שרטוט:

בקר:

אישר:

קנ"מ: 1:50

1  
מחדורח  
תאריך  
03/18


מיקום

תיאור

משקור

כנר

גמר

 




חתר

חוץ

תכנית

פנים


חוץ

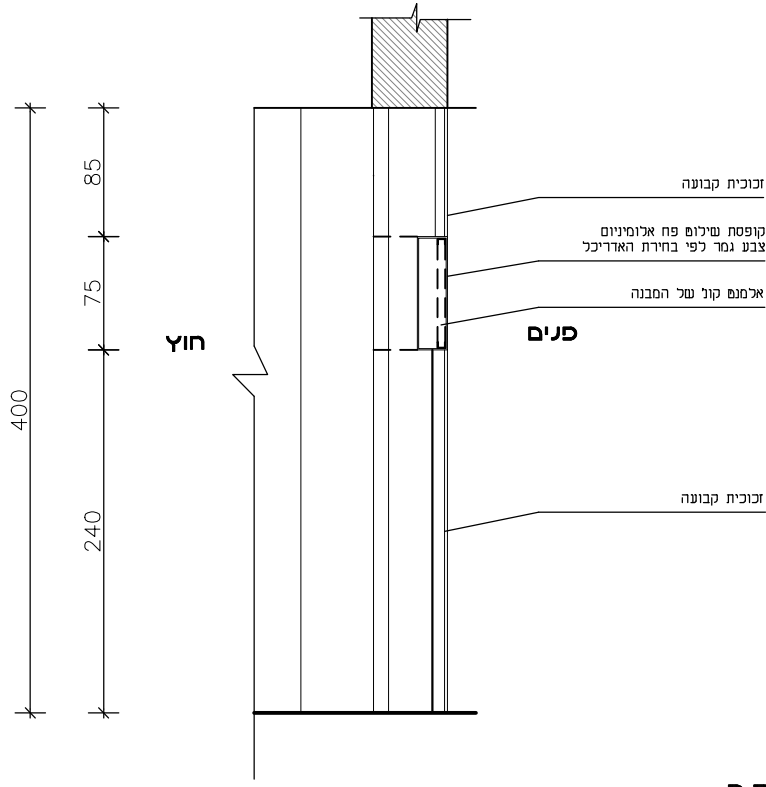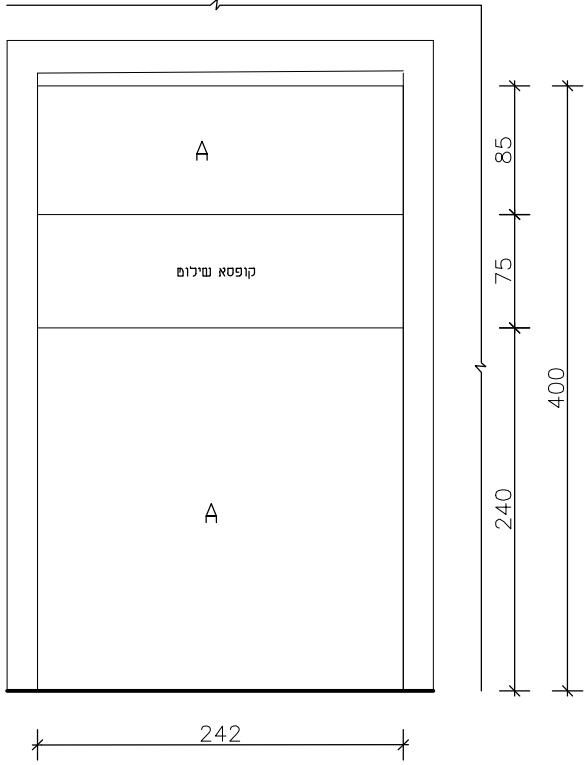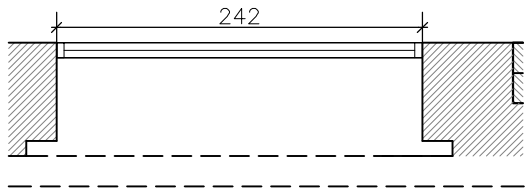

|       |                  |                                                                                         |      |       |       |                         |                                                            |         |
|-------|------------------|-----------------------------------------------------------------------------------------|------|-------|-------|-------------------------|------------------------------------------------------------|---------|
| מיקום | ויטרינה BC17+BC9 |                                                                                         | כמות | 2     | פרזול | צירים ידיות מנעול עונות | קופסת שילום פח אלומיניום בצבע גמר לפי בחירת האדריכל 232/75 |         |
|       | תיאור            | ויטרינה סיקורית.חלק תחתון זכוכית קבועה וחלק עליון זכוכית קבועה וביניהם קופסאת פח לשילום |      | מידות |       |                         |                                                            | 242\400 |
| משקור |                  |                                                                                         |      | מידות |       |                         |                                                            | הערות   |
|       | כנה              | A זכוכית בידודית עובי לפי התקן עקופה LOWE .                                             |      |       |       |                         |                                                            |         |
|       |                  |                                                                                         |      |       |       |                         |                                                            |         |
| גמר   |                  |                                                                                         |      |       |       |                         |                                                            |         |



טל. 050-4174005 מייל. ADRICHALUT@OKMAIL.CO.IL אתר. WWW.ADRICHALUT.COM

 

פרויקט

מישור אדריכלים

● לעיון

○ למכרז

○ לביצוע

שרטוט: ג'י הוכבג

בקר:

אישר:

קנ"מ: 1:50

1  
מחדורח  
תאריך  
03/18

מיקום

תיאור

משקור

כנר

גמר

גמר



חתר

חוץ

פנים

זכוכית קבועה

קופסת שילום פח אלומיניום  
צבע גמר לפי בחירת האדריכל

אלמנט קול של המבנה




זכוכית קבועה

פנים

חוץ

תכנית


חדית

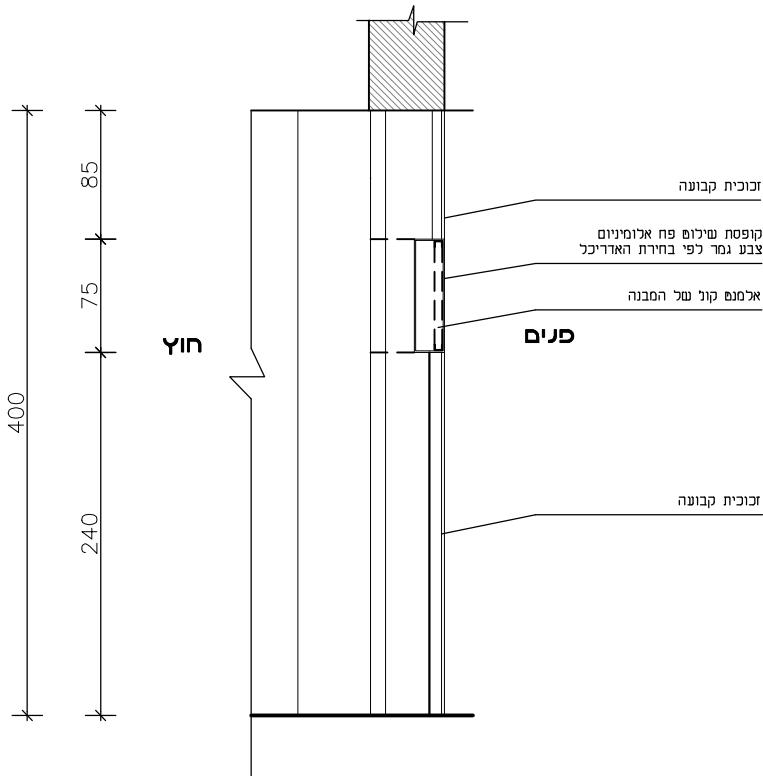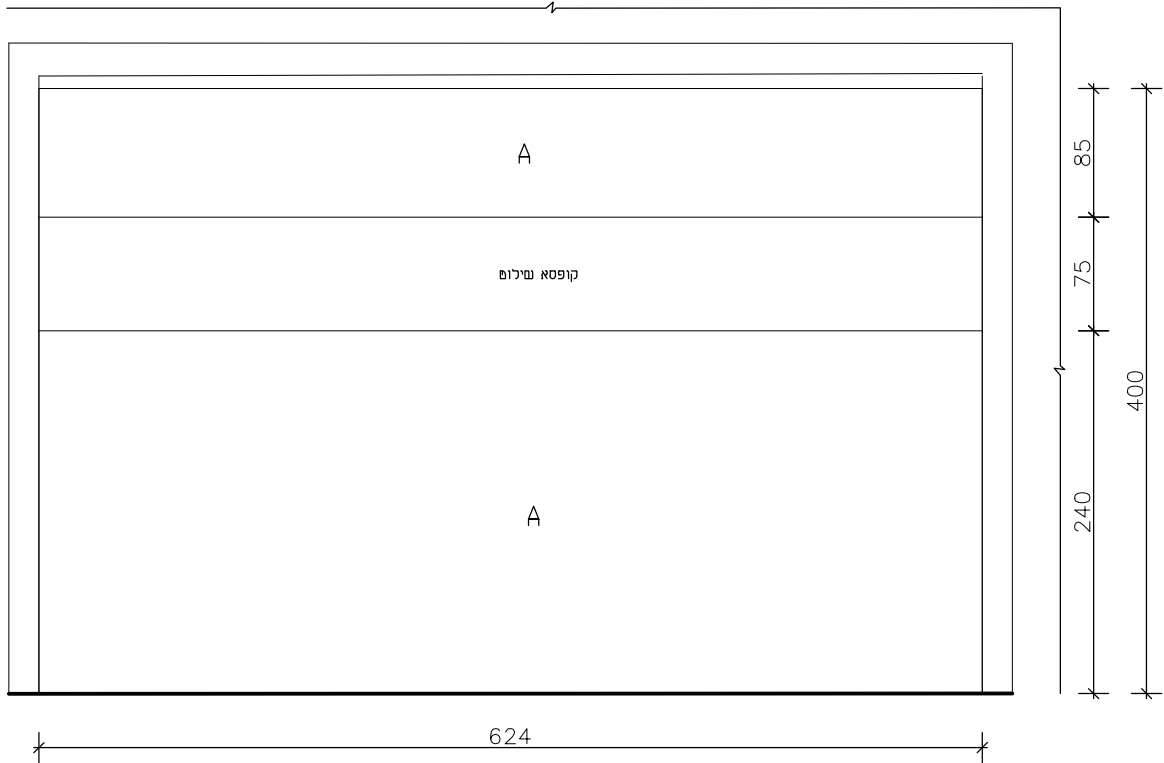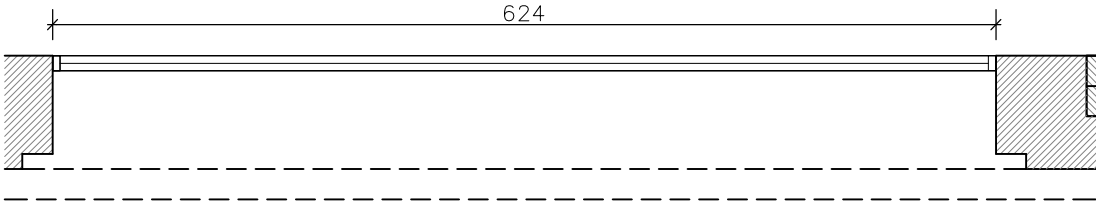

|       |                                  |   |       |       |         |                                                                                          |       |
|-------|----------------------------------|---|-------|-------|---------|------------------------------------------------------------------------------------------|-------|
| פרזול | צירים<br>ידיות<br>מנעול<br>עונות | קופסת שילוש פח אלומיניום בצבע גמר לפי בחירת האדריכל 614/75                                                                                    | כמות  |       | 2       | ויטרינה BC16+BC10                                                                        | מיקום |
|       |                                  |   | מידות | מידות | 624\400 | ויטרינה סיקורית. חלק תחתון זכוכית קבועה וחלק עליון זכוכית קבועה וביניהם קופסאת פח לשילוש | תיאור |
|       |                                  |   |       |       |         |                                                                                          | משקור |
|       |                                  |   |       |       |         |                                                                                          | כנף   |
|       |                                  |   |       |       |         |                                                                                          | גמר   |
| הערות |                                  | יש לקרוא גליון זה יחד עם המפרט המיוחד. יש לאמת את כל המידות בשטח<br>יש לקבל את אישורו המוקדם של האדריכל לגבי כל הפרופילים והפרזול לפני הביצוע |       |       |         |                                                                                          |       |



טל. 050-4174005 מייל. ADRICHALUT@OKMAIL.CO.IL אתר. WWW.ADRICHALUT.COM

 

פרויקט

מישור אדריכלים

● לעיון

○ למכרז

○ לביצוע

שרטוט: ג'י הוכנבג

בקר:

אישר:

קנ"מ: 1:50

1  
מחדורח  
תאריך  
03/18

מיקום

ויטרנה BC15

תיאור


ויטרנה סיקורית. חלק תחתון זכוכית קבועה וחלק עליון זכוכית קבועה וביניהם קופסא פח לשילום

משקור


זכוכית

A זכוכית בידודית עובי לפי התקן שקופה LOWE .


גמר

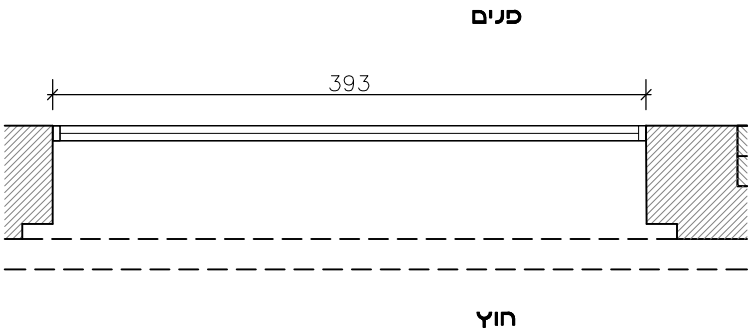

תכנית

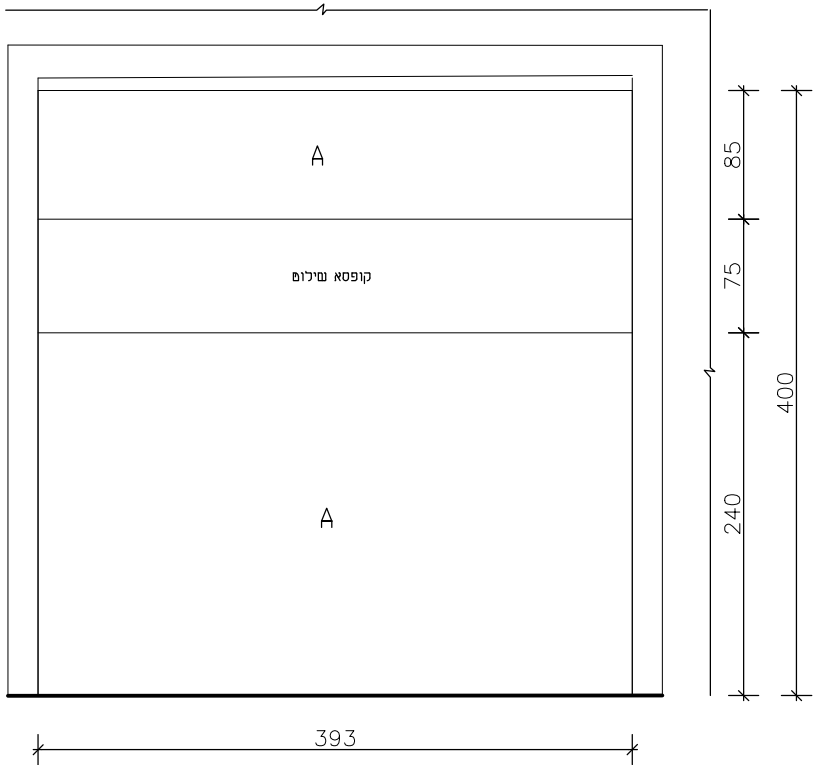

חזית

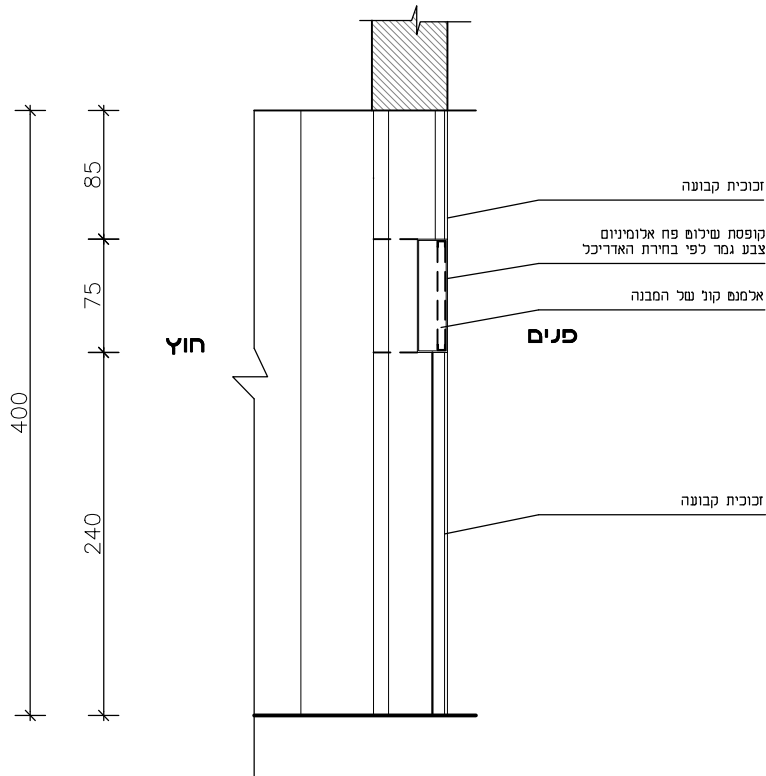

חתר

|       |   |                                                            |
|-------|---|------------------------------------------------------------|
| פרזול | צירים<br>ידיות<br>מנעול<br>עונות   | קופסת שילום פח אלומיניום בצבע גמר לפי בחירת האדריכל 383/75 |
|       | יש לקרוא גליון זה יחד עם המפרט המיוחד.יש לאמת את כל המידות בשטח<br>יש לקבל את אישורו המוקדם של האדריכל לגבי כל הפרופילים והפרזול לפני הביצוע |                                                            |

יש לקרוא גליון זה יחד עם המפרט המיוחד. יש לאמת את כל המידות בשטח יש לקבל את אישורו המוקדם של האדריכל לגבי כל הפרופילים והפרזול לפני הביצוע



טל. 050-4174005 מייל. ADRICHALUT@OKMAIL.CO.IL אתר. WWW.ADRICHALUT.COM



1  
מחדור  
תאריך  
03/18

גמר





פרויקט

מישור אדריכלים

● לעיון

○ למכרז

○ לביצוע

שרטוט: ג'י הוכבג

בקר:

אישר:

קנ"מ: 1:50

1  
מחדורח  
תאריך  
03/18


מיקום ויטרינה BC22

תיאור ויטרינה סיקורית. חלק תחתון זכוכית קבועה וחלק עליון זכוכית קבועה וביניהם קופסאת פח לשילוש



משקור

כנר A זכוכית בידודית עובי לפי התקן עקופה LOWE .

גמר

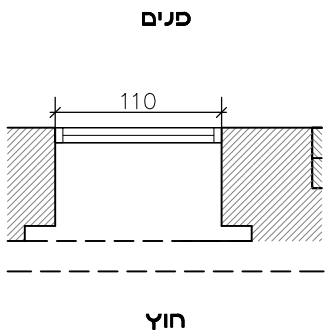

תכנית

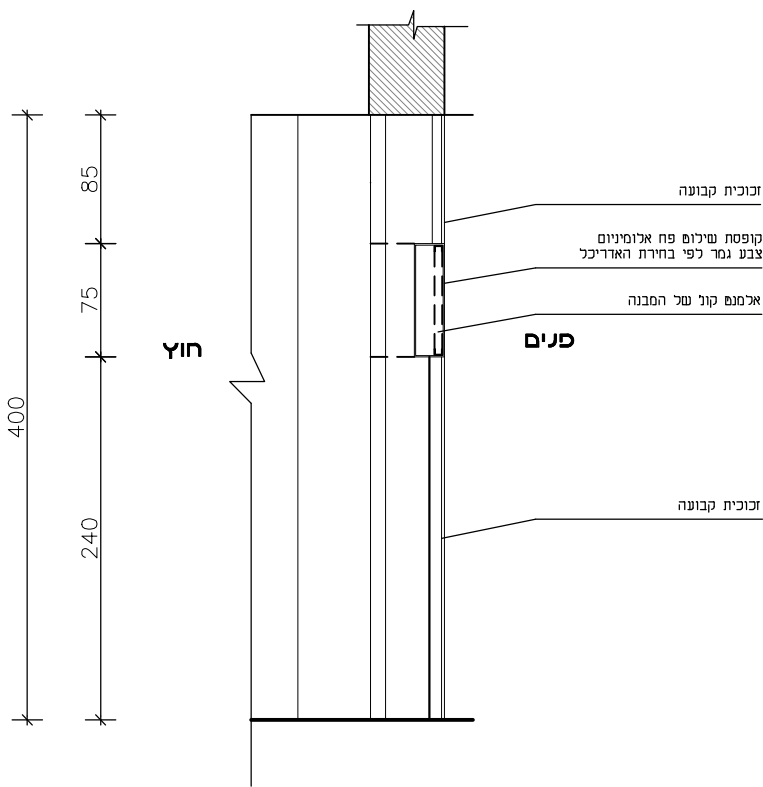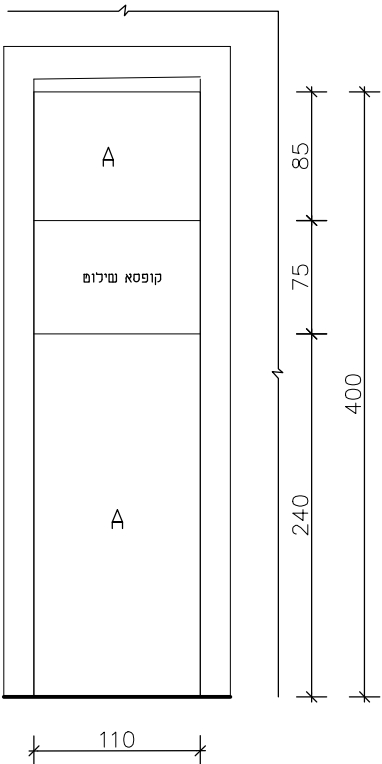

חתר

חזית

|       |                                                                           |                                                            |
|-------|---------------------------------------------------------------------------|------------------------------------------------------------|
| פרזול | צירים                                                                     | קופסת שילוש פח אלומיניום בצבע גמר לפי בחירת האדריכל 100/75 |
|       | ידיות מנעול שונות                                                         |                                                            |
| הערות | יש לקרוא גליון זה יחד עם המפרט המיוחד. יש לאמת את כל המידות בשטח          |                                                            |
|       | יש לקבל את אישורו המוקדם של האדריכל לגבי כל הפרופילים והפרזול לפני הביצוע |                                                            |



טל. 050-4174005 מייל. ADRICHALUT@OKMAIL.CO.IL אתר. WWW.ADRICHALUT.COM



פרויקט

מישור אדריכלים

● לעיון

○ למכרז

○ לביצוע

שרטוט: ג'י הוכבג

בקר:

אישר:

קנ"מ: 1:50

1  
מחדורח  
תאריך  
03/18


מיקום ויטרינה BC24

תיאור ויטרינה סיקורית. חלק תחתון זכוכית קבועה וחלק עליון זכוכית קבועה וביניהם קופסאת פח לשילוח


משקור

כנר A זכוכית בידודית עובי לפי התקן עקופה LOWE .


גמר

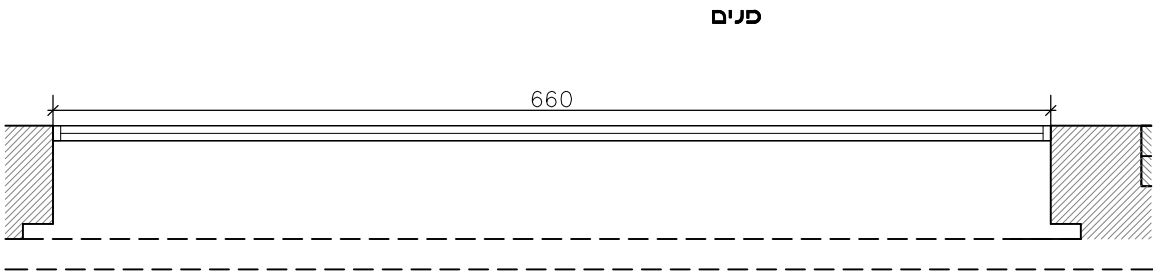

תכנית

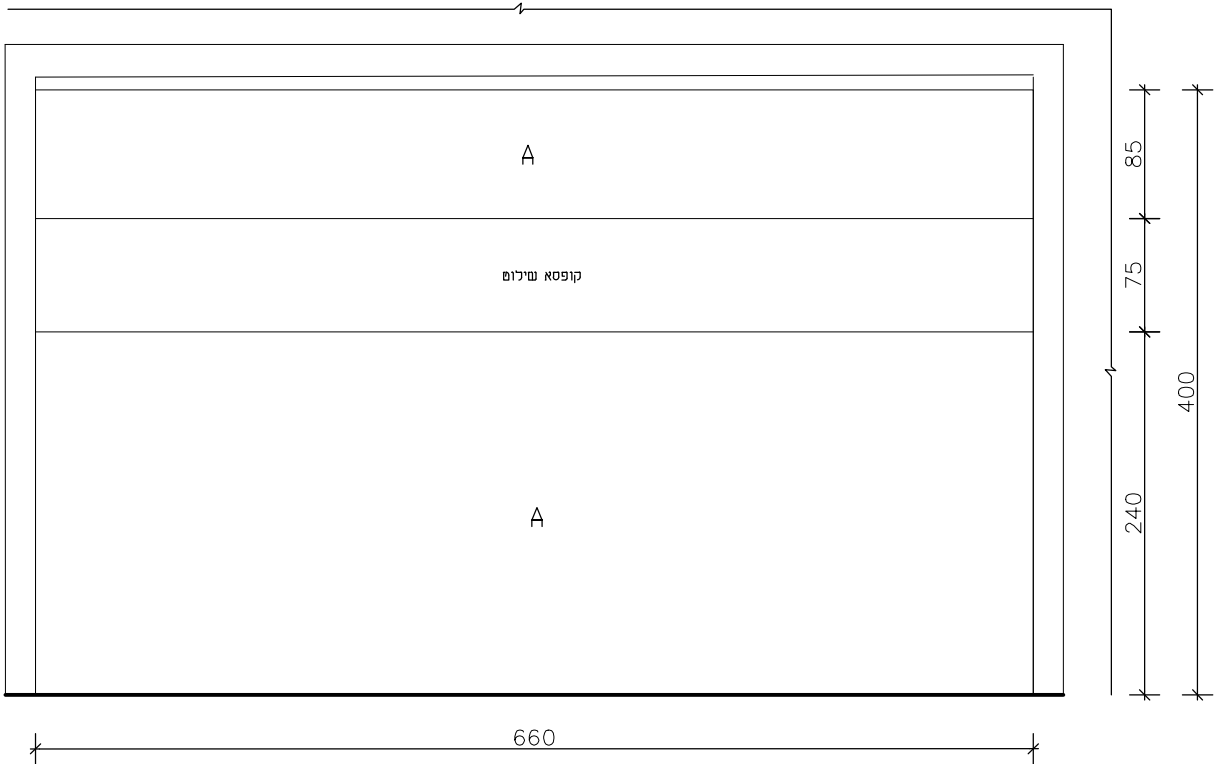

חזית

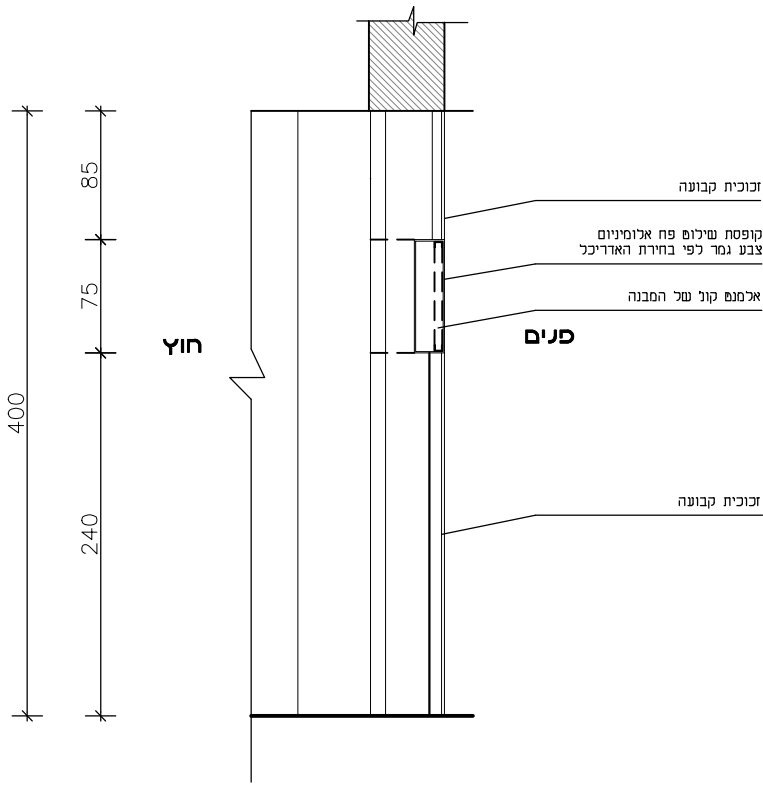

חתר


|       |                                  |                                                            |
|-------|----------------------------------|------------------------------------------------------------|
| פרזול | צירים<br>ידיות<br>מנעול<br>עונות | קופסת שילום פח אלומיניום בצבע גמר לפי בחירת האדריכל 650/75 |
|       |                                  |                                                            |

|       |                                                                           |
|-------|---------------------------------------------------------------------------|
| הערות | יש לקרוא גליון זה יחד עם המפרט המיוחד. יש לאמת את כל המידות בשטח          |
|       | יש לקבל את אישורו המוקדם של האדריכל לגבי כל הפרופילים והפרזול לפני הביצוע |

יש לקרוא גליון זה יחד עם המפרט המיוחד. יש לאמת את כל המידות בשטח יש לקבל את אישורו המוקדם של האדריכל לגבי כל הפרופילים והפרזול לפני הביצוע



טל. 050-4174005 מייל. ADRICHALUT@OKMAIL.CO.IL אתר. WWW.ADRICHALUT.COM

 

פרויקט

מישור אדריכלים

● לעיון

○ למכרז

○ לביצוע

שרטוט: ג'י הוכבג

בקר:

אשר:

קנ"מ: 1: 50

מחדור 1  
תאריך  
03/18

מיקום

תיאור

משקור

כנר

גמר



פרויקט

מישור אדריכלים

● לעיון

○ למכרז

○ לביצוע

שרטוט:

גבי חוכבג

בקר:

אישר:

קנ"מ: 1: 50

1  
מחדורח  
תאריך

03/18

מיקום

ויטרנה B8(X2),AB7+AB10(X2)

תיאור


ויטרנה סיקורית.חלק תחתון זכוכית קבועה וחלק עליון זכוכית קבועה עם קשת ברדיוס 609 ובינהם קופסאת פח לשילום

משקור


כנר

A זכוכית בידודית עובי לפי התקן עקופה LOWE .


גמר

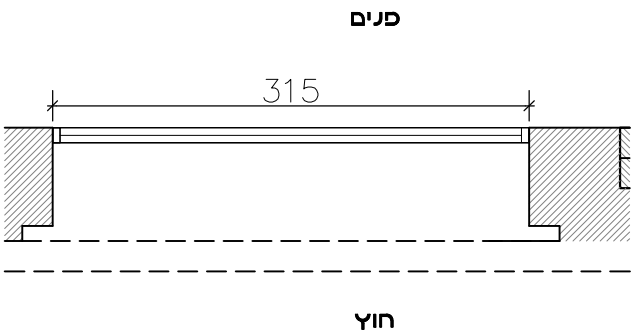

תכנית

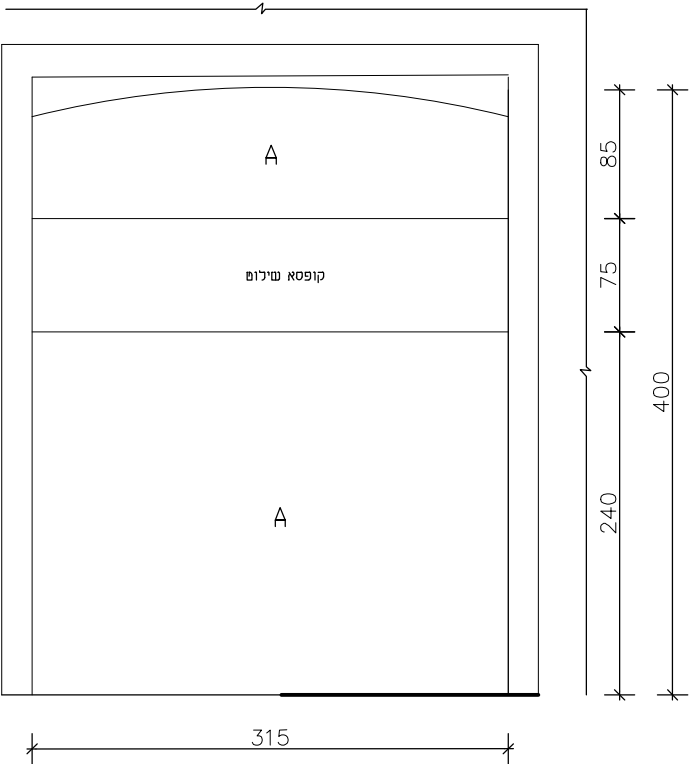

חזית

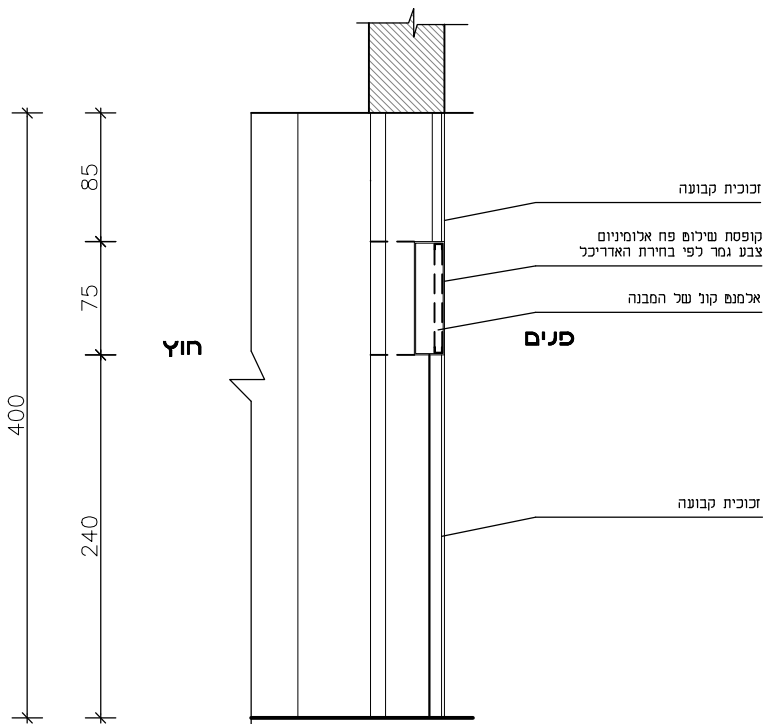


חתך

|       |   |                                                            |
|-------|---|------------------------------------------------------------|
| פרזול | צירים<br>ידיות<br>מנעול<br>עונות   | קופסת שילום פח אלומיניום בצבע גמר לפי בחירת האדריכל 305/75 |
|       | יש לקרוא גליון זה יחד עם המפרט המיוחד.יש לאמת את כל המידות בשטח<br>יש לקבל את אישורו המוקדם של האדריכל לגבי כל הפרופילים והפרזול לפני הביצוע |                                                            |



טל. 050-4174005 מייל. ADRICHALUT@OKMAIL.CO.IL אתר. WWW.ADRICHALUT.COM

 

פרויקט

מישור אדריכלים

● לעיון

○ למכרז

○ לביצוע

שרטוט:

גבי חוכבג

בקר:

אשר:

קנ"מ: 1:50

1  
מחדורח  
תאריך

03/18

מיקום

ויטרנה B8,AB10

תיאור


ויטרנה סיקורית. חלק תחתון זכוכית קבועה וחלק עליון זכוכית קבועה וביניהם קופסא פח לשילום

משקור


כנר

A זכוכית בידודית עובי לפי התקן עקופה LOWE .


גמר

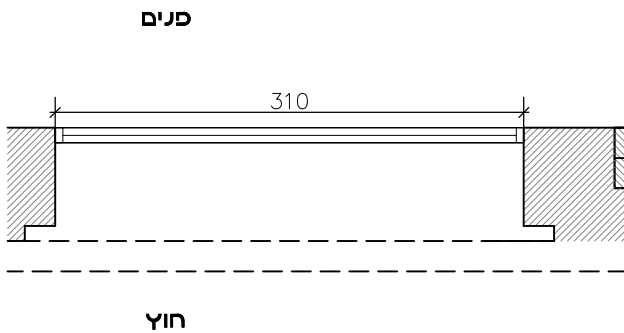

תכנית

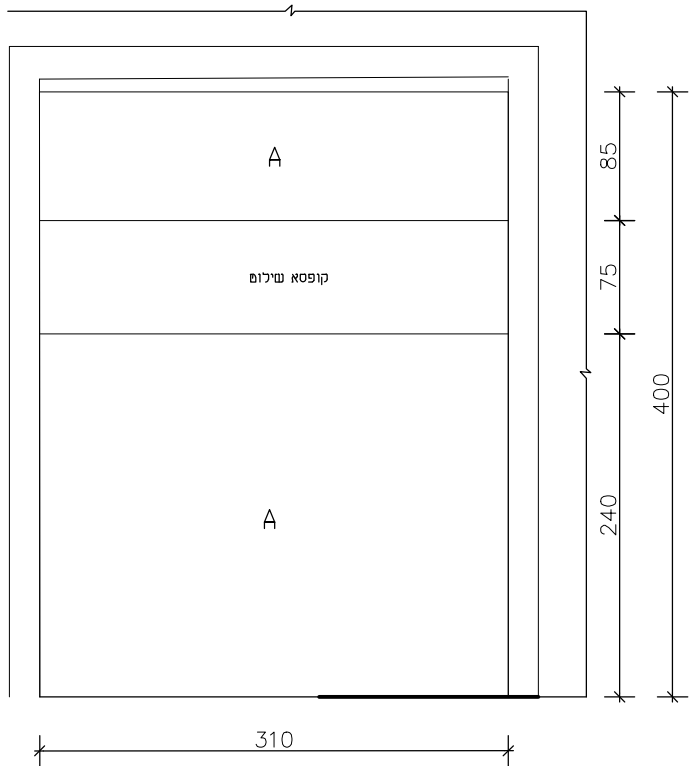

חזית

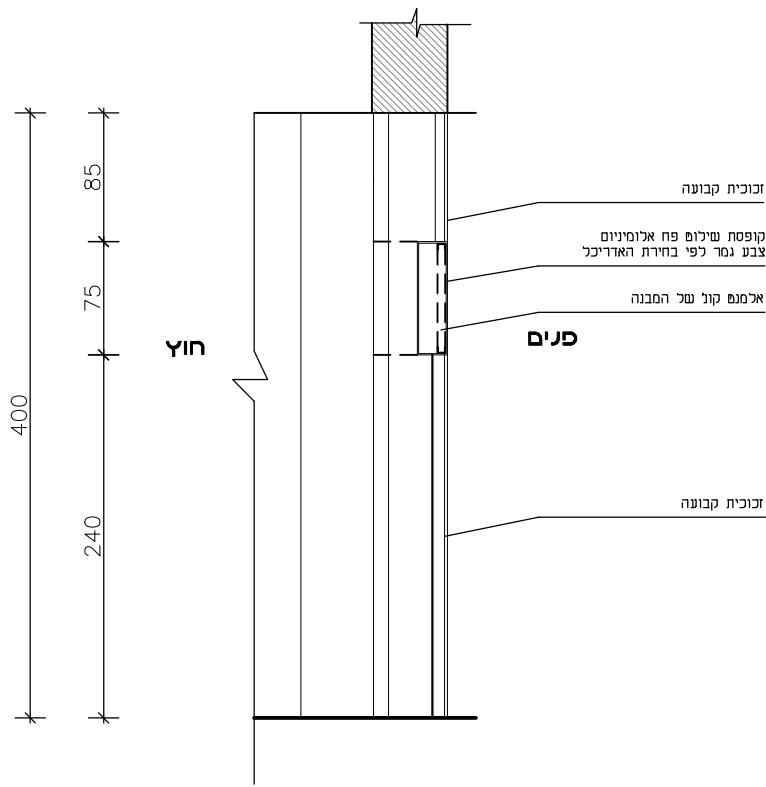


חתך

|       |                 |                                                                                         |      |       |       |                                  |   |
|-------|-----------------|-----------------------------------------------------------------------------------------|------|-------|-------|----------------------------------|---|
| מיקום | ויטרינה B8,AB10 |                                                                                         | כמות | 2     | פרזול | צירים<br>ידיות<br>מנעול<br>שונות | קופסת שילום פח אלומיניום בצבע גמר לפי בחירת האדריכל 300/75                                                                                   |
|       | תיאור           | ויטרינה סיקורית.חלק תחתון זכוכית קבועה וחלק עליון זכוכית קבועה וביניהם קופסאת פח לשילום |      | מידות |       |                                  |   |
| משקור |                 |                                                                                         |      | מידות |       | הערות                            | יש לקרוא גליון זה יחד עם המפרט המיוחד.יש לאמת את כל המידות בשטח<br>יש לקבל את אישורו המוקדם של האדריכל לגבי כל הפרופילים והפרזול לפני הביצוע |
|       | כנף             | A זכוכית בידודית עובי לפי התקן עקופה LOWE .                                             |      |       |       |                                  |   |
|       |                 |                                                                                         |      |       |       |                                  |   |
| גמר   |                 |                                                                                         |      |       |       |                                  |   |



טל. 050-4174005 מייל. ADRICHALUT@OKMAIL.CO.IL אתר. WWW.ADRICHALUT.COM

 

פרויקט

מישור אדריכלים

● לעיון

○ למכרז

○ לביצוע

שרטוט: ג'י הוכבג

בקר:

אשר:

קנ"מ: 1:50

1  
מחדורח  
תאריך  
03/18


מיקום ויטרינה AB9

תיאור ויטרינה סיקורית. חלק תחתון זכוכית קבועה וחלק עליון זכוכית קבועה וביניהם קופסאת פח לשילום


משקור

כנר A זכוכית בידודית עובי לפי התקן עקופה LOWE .


גמר

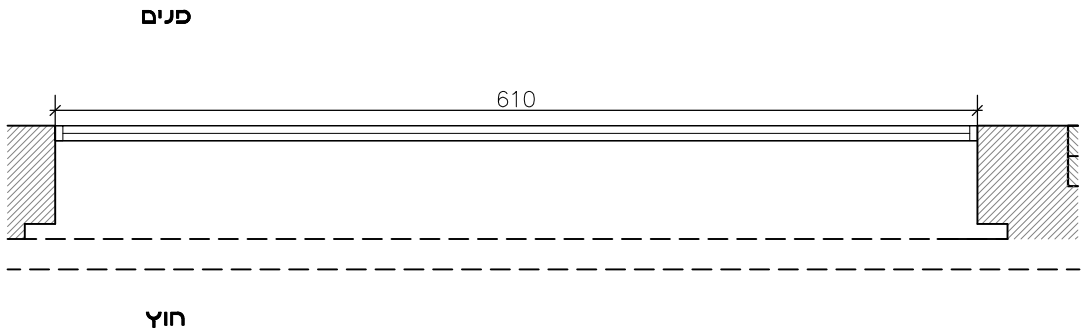

תכנית

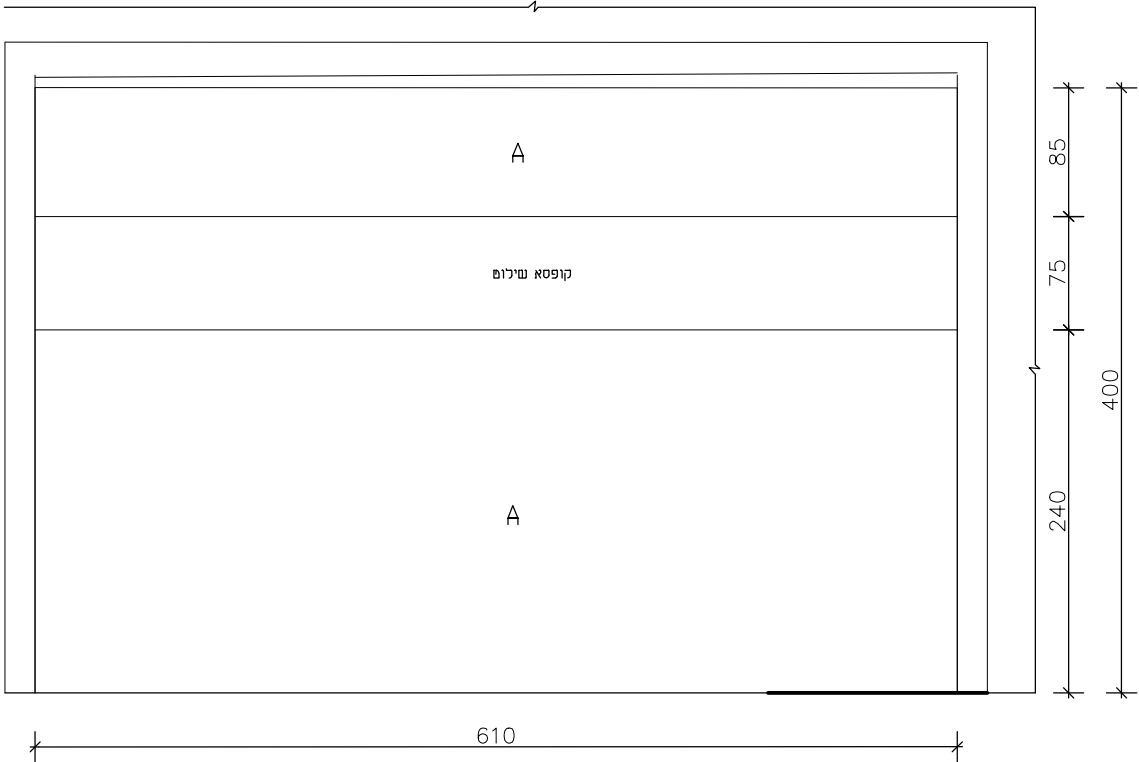

חזית

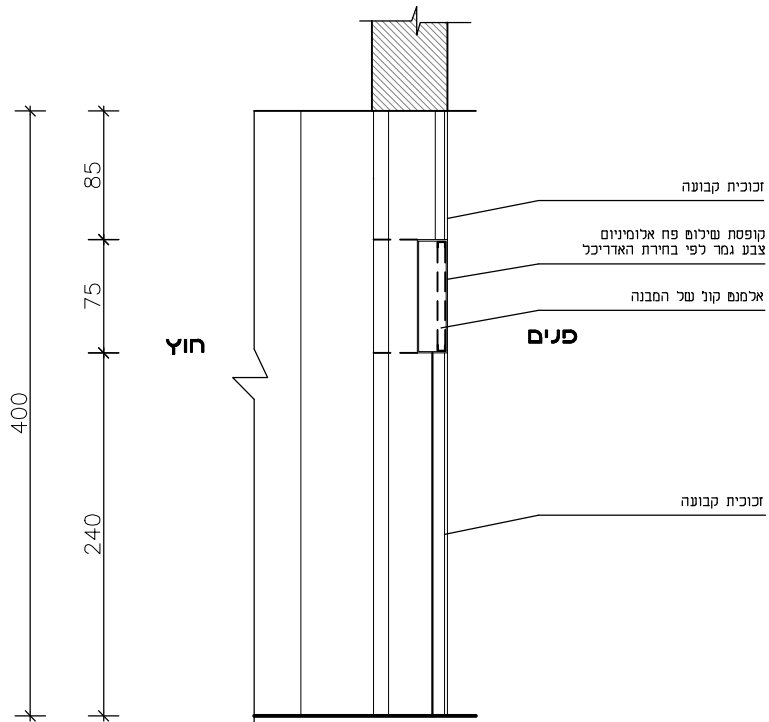


חתר

|       |                                                                           |                                                            |
|-------|---------------------------------------------------------------------------|------------------------------------------------------------|
| פרזול | צירים<br>ידיות<br>מנעול<br>עונות                                          | קופסת שילום פח אלומיניום בצבע גמר לפי בחירת האדריכל 600/75 |
|       |                                                                           |                                                            |
| הערות | יש לקרוא גליון זה יחד עם המפרט המיוחד. יש לאמת את כל המידות בשטח          |                                                            |
|       | יש לקבל את אישורו המוקדם של האדריכל לגבי כל הפרופילים והפרזול לפני הביצוע |                                                            |

יש לקרוא גליון זה יחד עם המפרט המיוחד. יש לאמת את כל המידות בשטח יש לקבל את אישורו המוקדם של האדריכל לגבי כל הפרופילים והפרזול לפני הביצוע



טל. 050-4174005 מייל. ADRICHALUT@OKMAIL.CO.IL אתר. WWW.ADRICHALUT.COM

 

פרויקט

מישור אדריכלים

● לעיון

○ למכרז

○ לביצוע

שרטוט:

בקר:

אשר:

קנ"מ: 1:50

1  
מחדור  
תאריך  
03/18



































































מיקום


תיאור

משקור

כנר

גמר

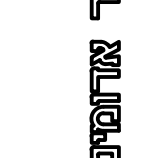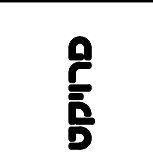 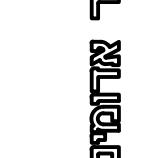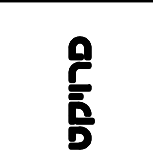 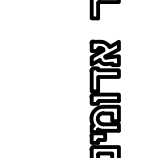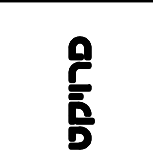 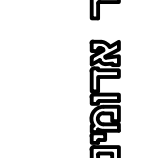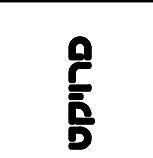 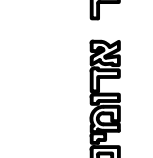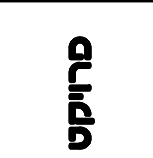 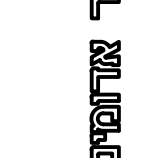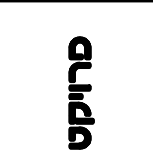 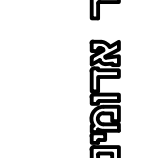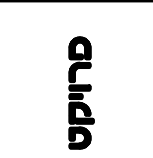 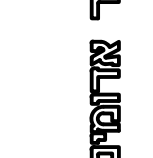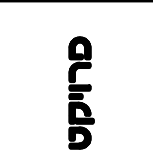 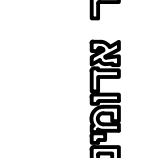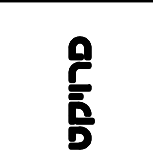 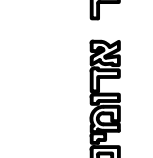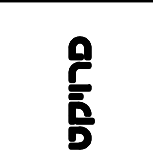 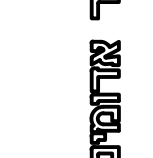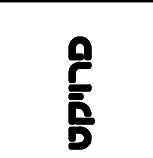 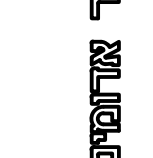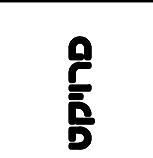 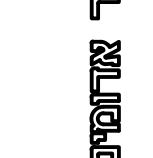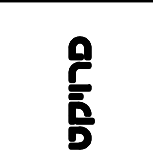 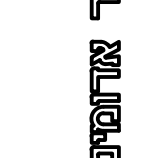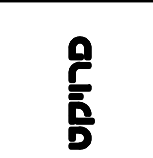 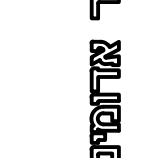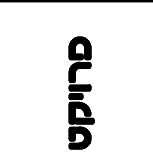 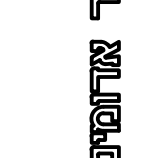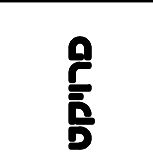 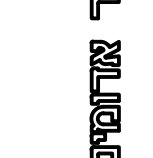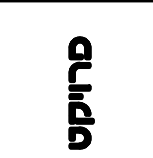 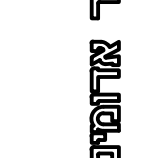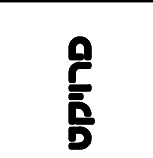 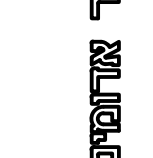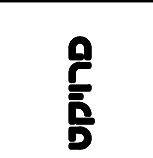 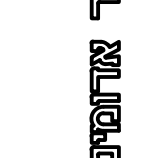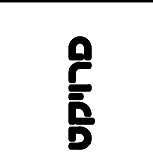 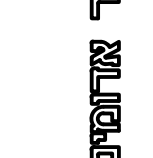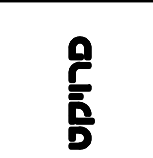 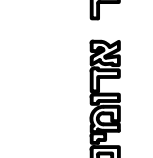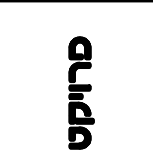 

 

פרויקט

מישור אדריכלים

● לעיון

○ למכרז

○ לביצוע

שרטוט:

גבי חוכבג

בקר:

אישר:

קנ"מ: 1: 50

1  
מחדורח  
תאריך  
03/18



































































מיקום

תיאור

משקור

כנר

גמר

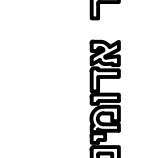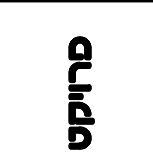 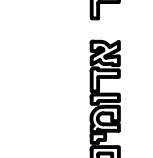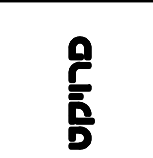 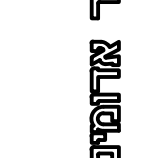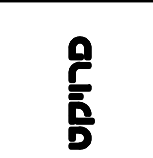 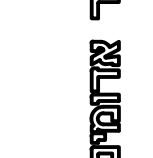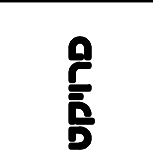 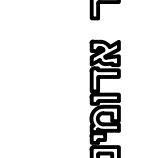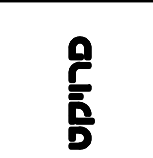 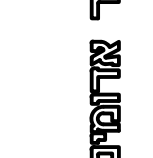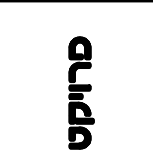 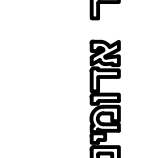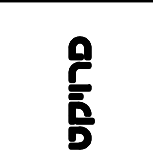 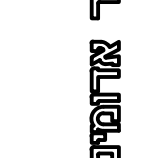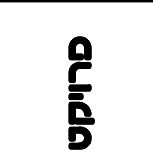 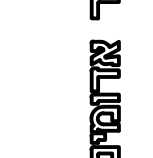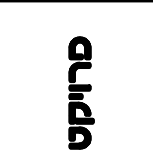 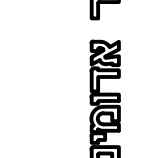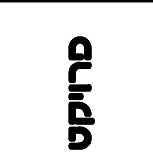 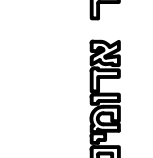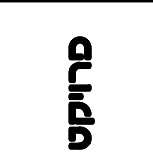 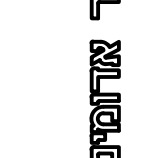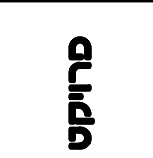 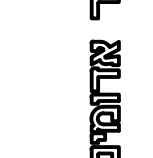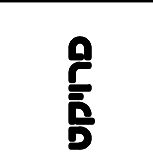 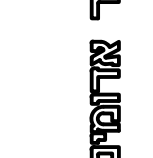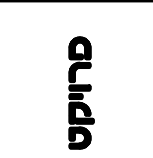 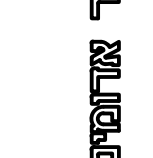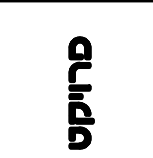 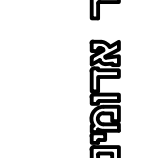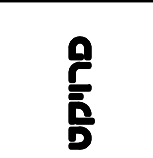 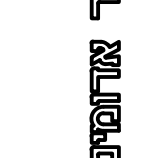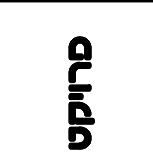 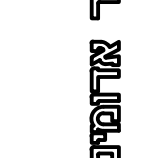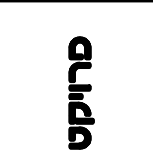 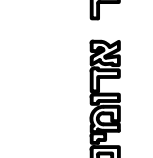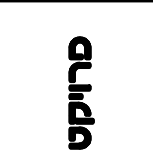 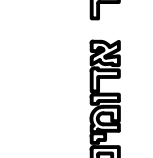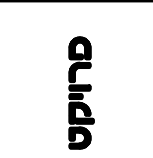 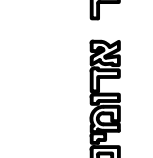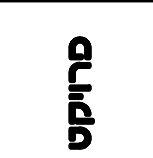 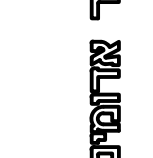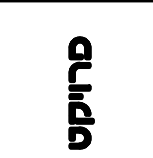 



1:50 קנ"ח:

03/18

גמר





פרויקט

מישור אדריכלים

● לעיון

○ למכרז

○ לביצוע

שרטוט:

ג'י הוכבג

בקר:

אישר:

קנ"מ: 1:50

1  
מחדורח  
תאריך  
03/18


מיקום ויטרינה AB13

תיאור ויטרינה סיקורית. חלק תחתון זכוכית קבועה וחלק עליון זכוכית קבועה וביניהם קופסאת פח לשילום


משקור

כנר A זכוכית בידודית עובי לפי התקן עקופה LOWE .


גמר

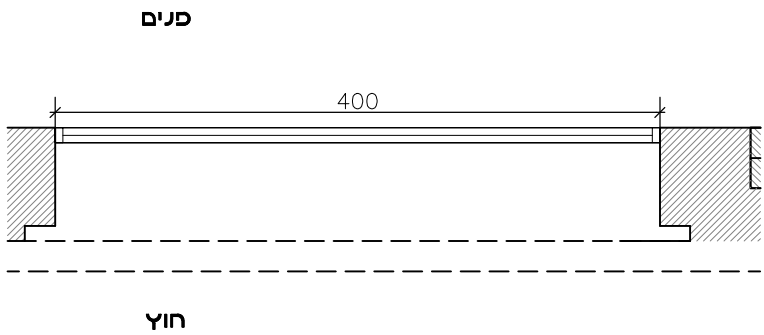

תכנית

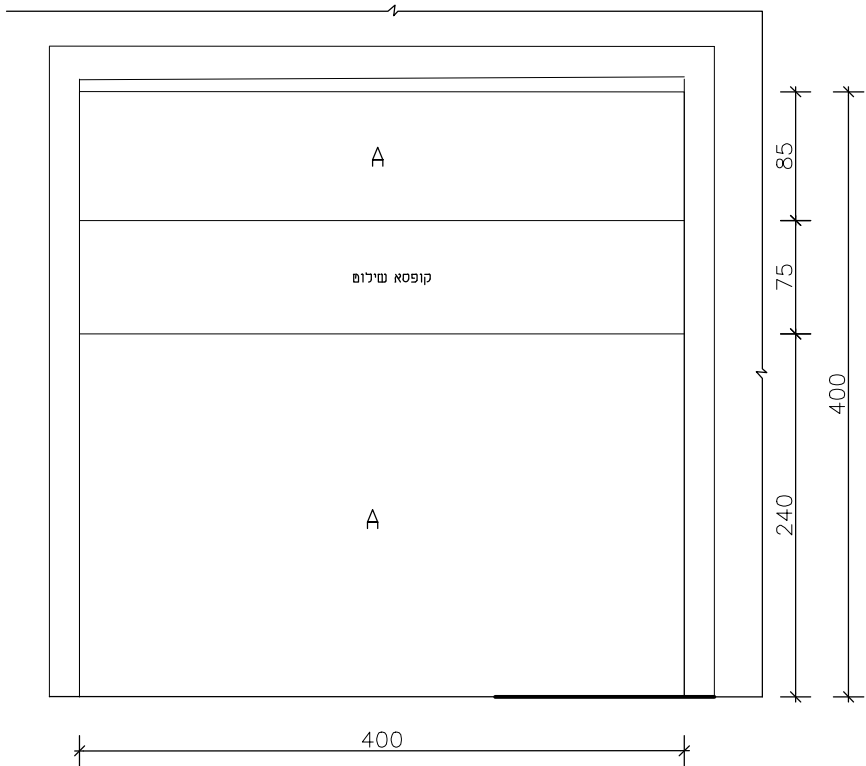

חזית

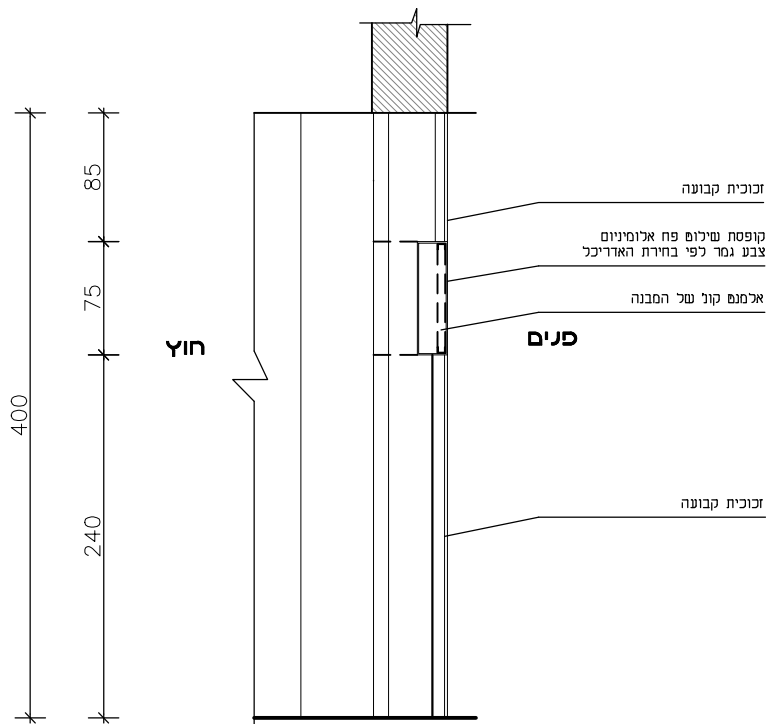


חתך

|       |   |                                                            |
|-------|---|------------------------------------------------------------|
| פרזול | צירים<br>ידיות<br>מנעול<br>עונות   | קופסת שילום פח אלומיניום בצבע גמר לפי בחירת האדריכל 390/75 |
|       | יש לקרוא גליון זה יחד עם המפרט המיוחד. יש לאמת את כל המידות בשטח<br>יש לקבל את אישורו המוקדם של האדריכל לגבי כל הפרופילים והפרזול לפני הביצוע |                                                            |



טל. 050-4174005 מייל. ADRICHALUT@OKMAIL.CO.IL אתר. WWW.ADRICHALUT.COM

 

פרויקט

מישור אדריכלים

● לעיון

○ למכרז

○ לביצוע

שרטוט:

בקר:

אשר:

קנ"מ: 1:50

1  
מחדור  
תאריך  
03/18


מיקום ויטרינה AB16

תיאור ויטרינה סיקורית. חלק תחתון זכוכית קבועה וחלק עליון זכוכית קבועה וביניהם קופסאת פח לשילום



משקור

כנר A זכוכית בידודית עובי לפי התקן עקופה LOWE .

גמר

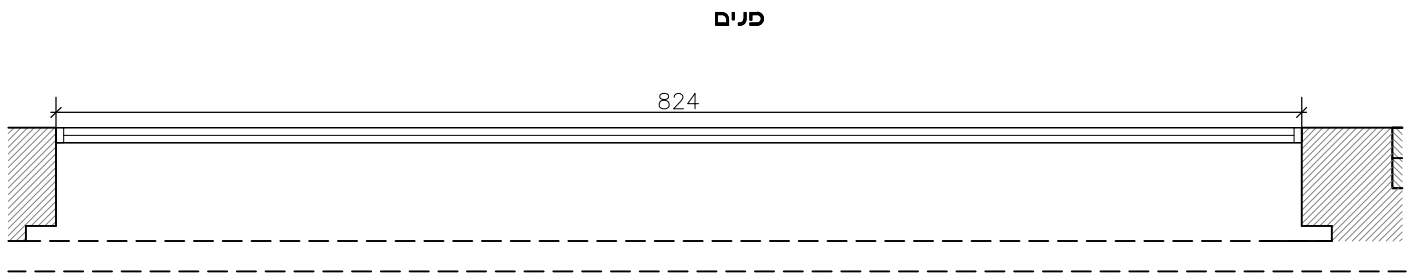

תכנית

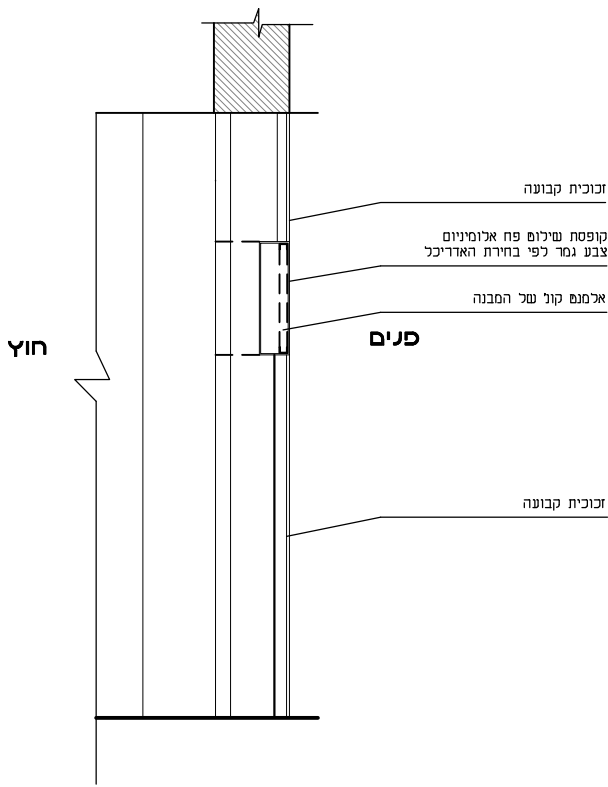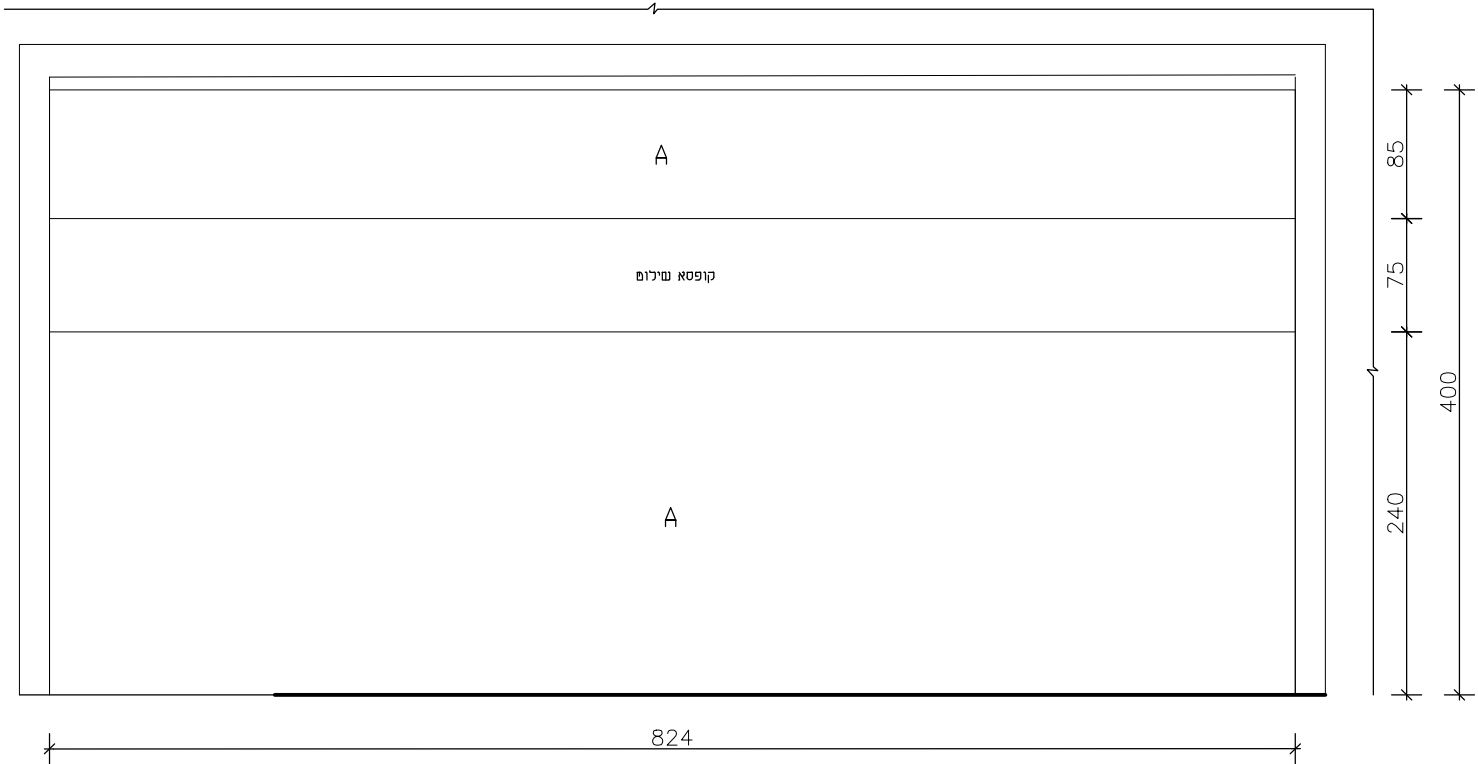

חתך

חזית

|       |                                                                           |                                                            |
|-------|---------------------------------------------------------------------------|------------------------------------------------------------|
| פרזול | צירים<br>ידיות<br>מנעול<br>עונות                                          | קופסת שילום פח אלומיניום בצבע גמר לפי בחירת האדריכל 814/75 |
|       |                                                                           |                                                            |
|       |                                                                           |                                                            |
|       |                                                                           |                                                            |
| חערות | יש לקרוא גליון זה יחד עם המפרט המיוחד. יש לאמת את כל המידות בשטח          |                                                            |
|       | יש לקבל את אישורו המוקדם של האדריכל לגבי כל הפרופילים והפרזול לפני הביצוע |                                                            |



טל. 050-4174005 ניי.ל. ADRICHALUT@OKMAIL.CO.IL אתר. WWW.ADRICHALUT.COM